



基礎工 L=58.0m

境界工 L=94.7m

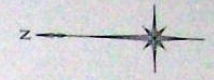

S=1:300

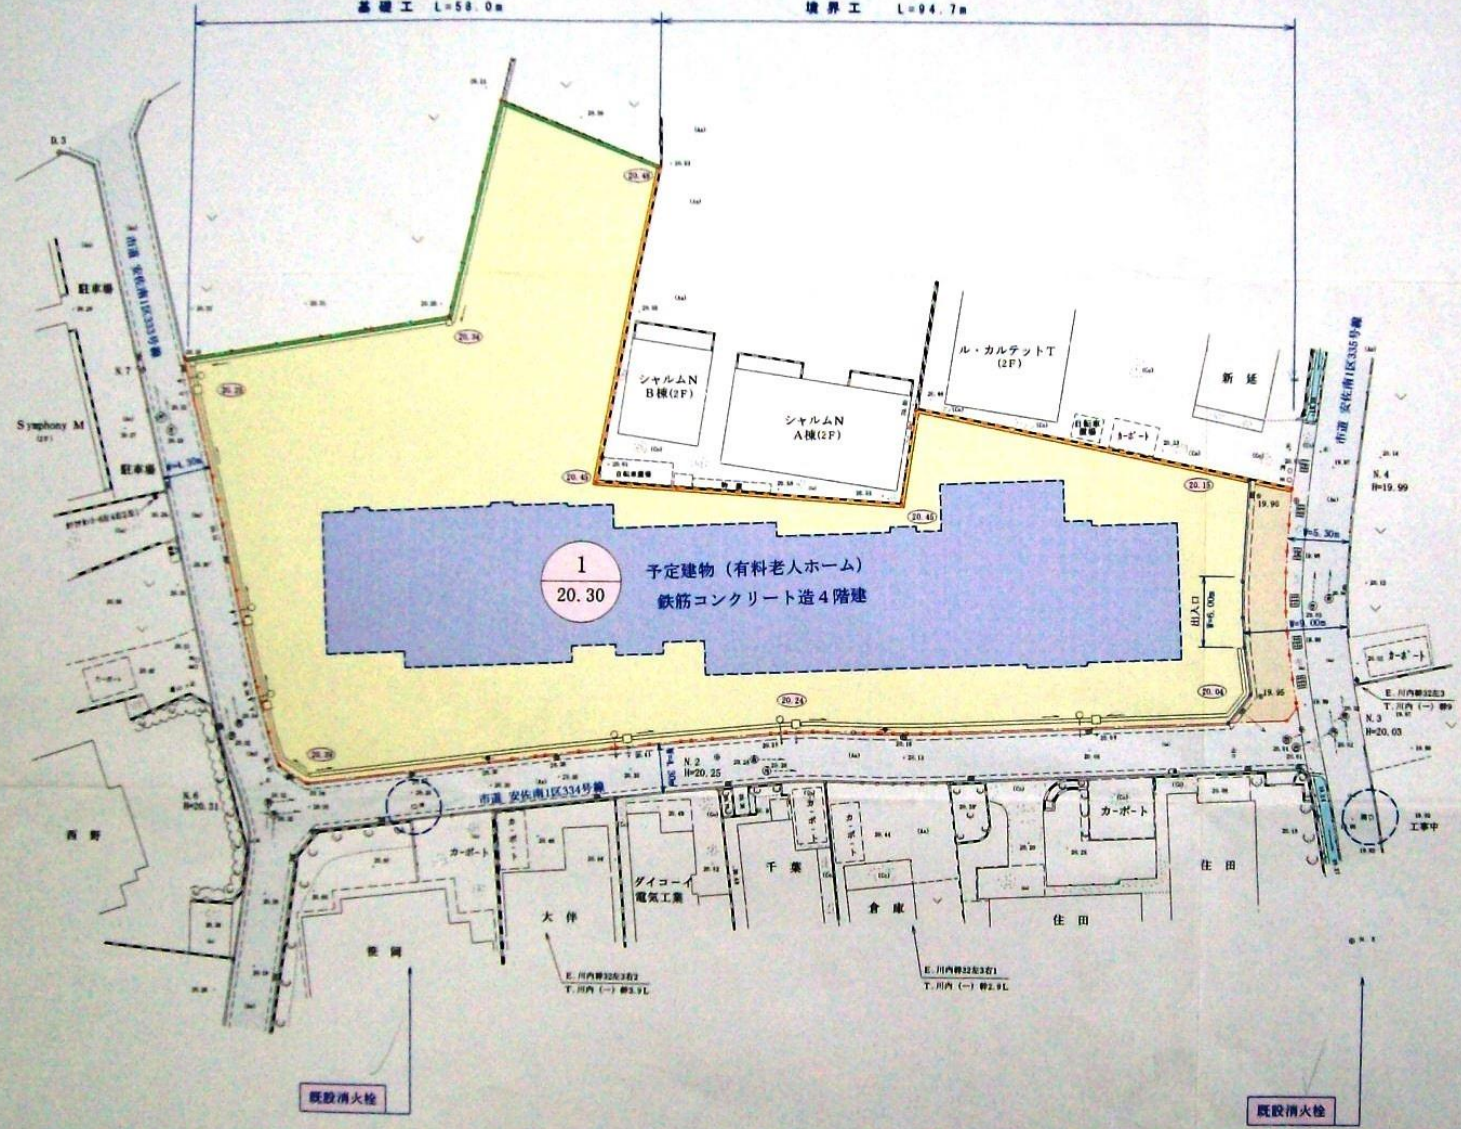

凡例

色別	種別
	申請区域
	宅地
	帰属予定道路
	基礎工
	境界工
	予定建物
	既設道路



図面番号	5	縮尺	S=1:300
工事名	(仮称) 川内有料老人ホーム 新築に伴う宅地造成工事		
種別	土地利用計画平面図		
工事箇所	広島市安佐南区川内一丁目地内		
設計者	有限会社伊香		

既設消火栓

既設消火栓