




S=1/250

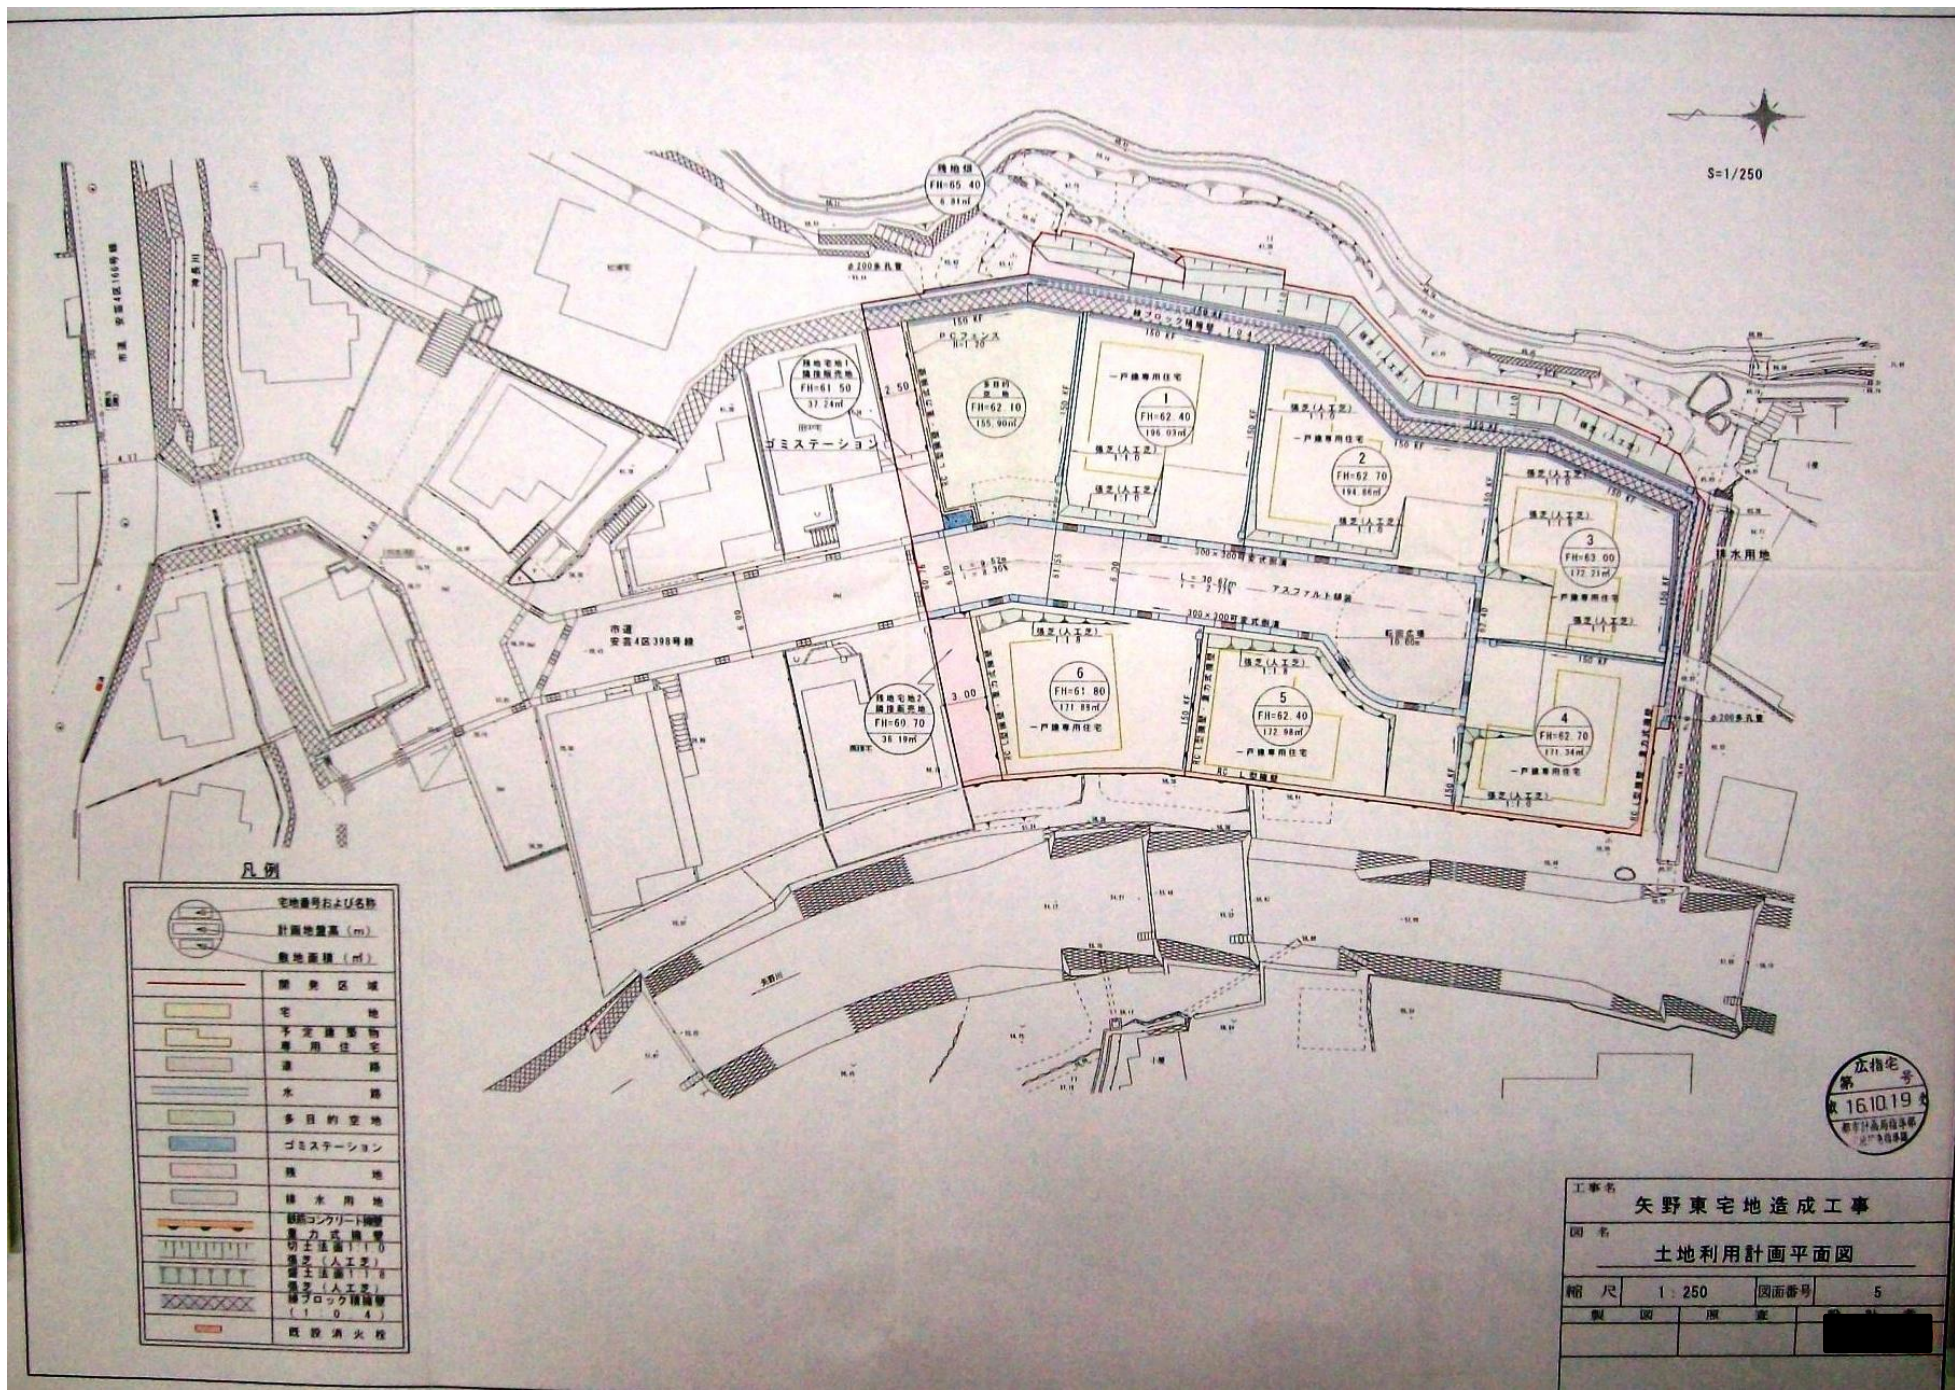

凡例

	宅地番号および名称
	計画地量高 (m)
	敷地面積 (m²)
	開発区域
	宅地
	予定建築物敷用住宅
	道路
	水路
	多目的空地
	ゴミステーション
	雑地
	排水用地
	鉄筋コンクリート構造
	木造構造
	切土法高1.10
	盛土(人工芝)
	切土法高1.70
	盛土(人工芝)
	砂子ロック舗装(1.0.4)
	既設消火栓

広指宅
第
161019
新平社高松本部
設計事務所

工事名	矢野東宅地造成工事		
図名	土地利用計画平面図		
縮尺	1:250	図面番号	5
製図	原案	設計	