




S=1:250

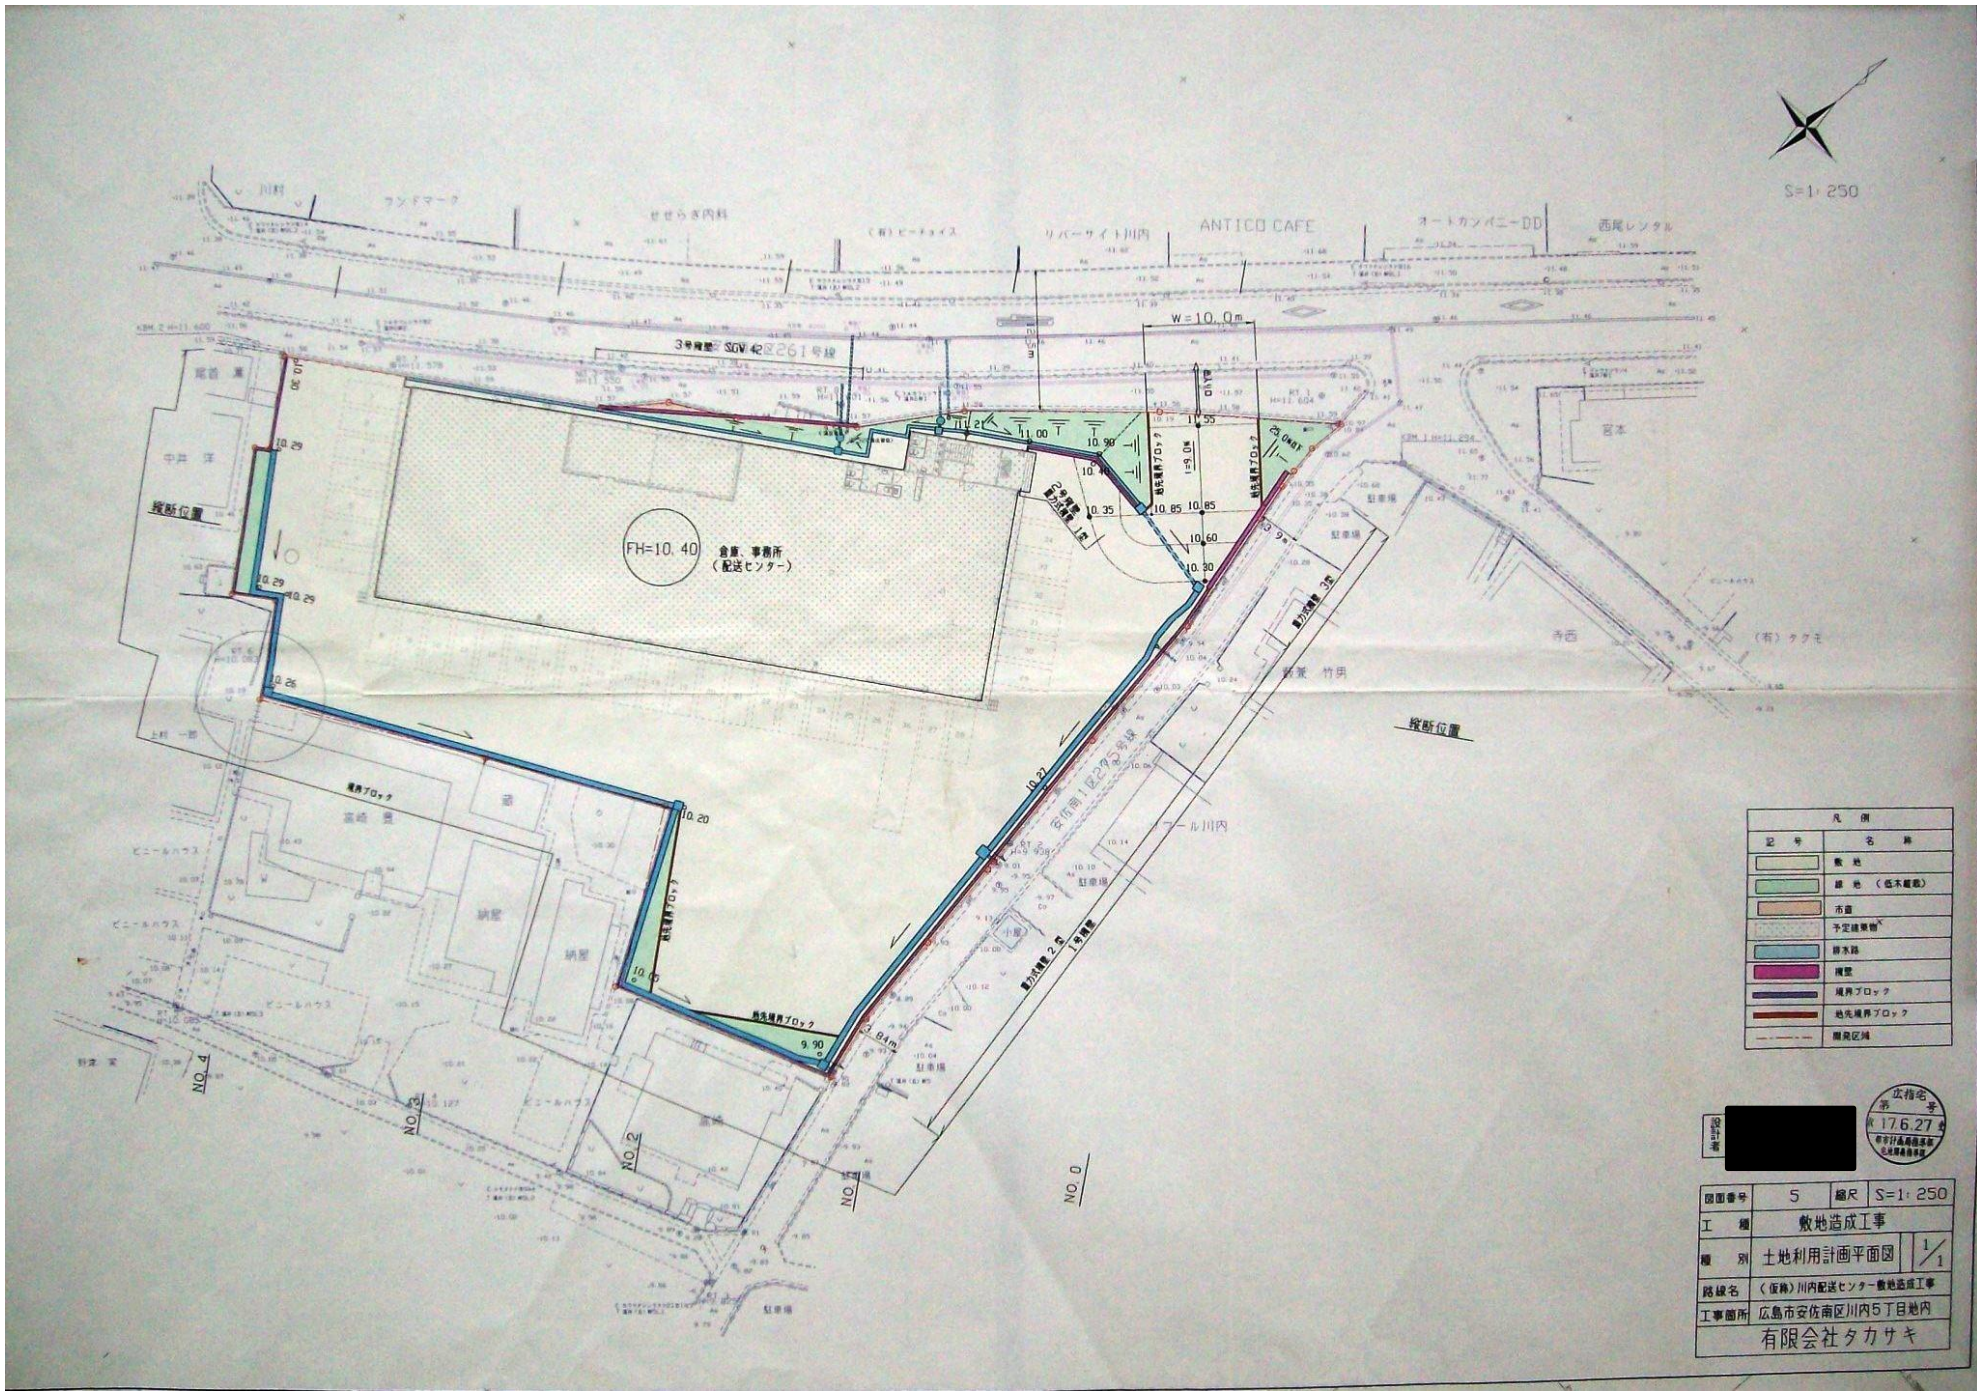

凡例	
記号	名称
[Green box]	敷地
[Light green box]	緑地 (低木緑地)
[Orange box]	市道
[Blue box]	予定建築物*
[Blue line]	排水路
[Pink box]	覆土
[Red box]	境界ブロック
[Red box]	地先境界ブロック
[Dashed line]	境界区画

設計者 XXXXXXXXXX
 申請番号
 176.27
 広島市南区川内5丁目
 株式会社タカサキ

図面番号	5	縮尺	S=1:250
工種	敷地造成工事		
種別	土地利用計画平面図	1/1	
路線名	〈仮称〉川内配送センター敷地造成工事		
工事箇所	広島市安佐南区川内5丁目地内		
株式会社タカサキ			