


土地利用計画平面図

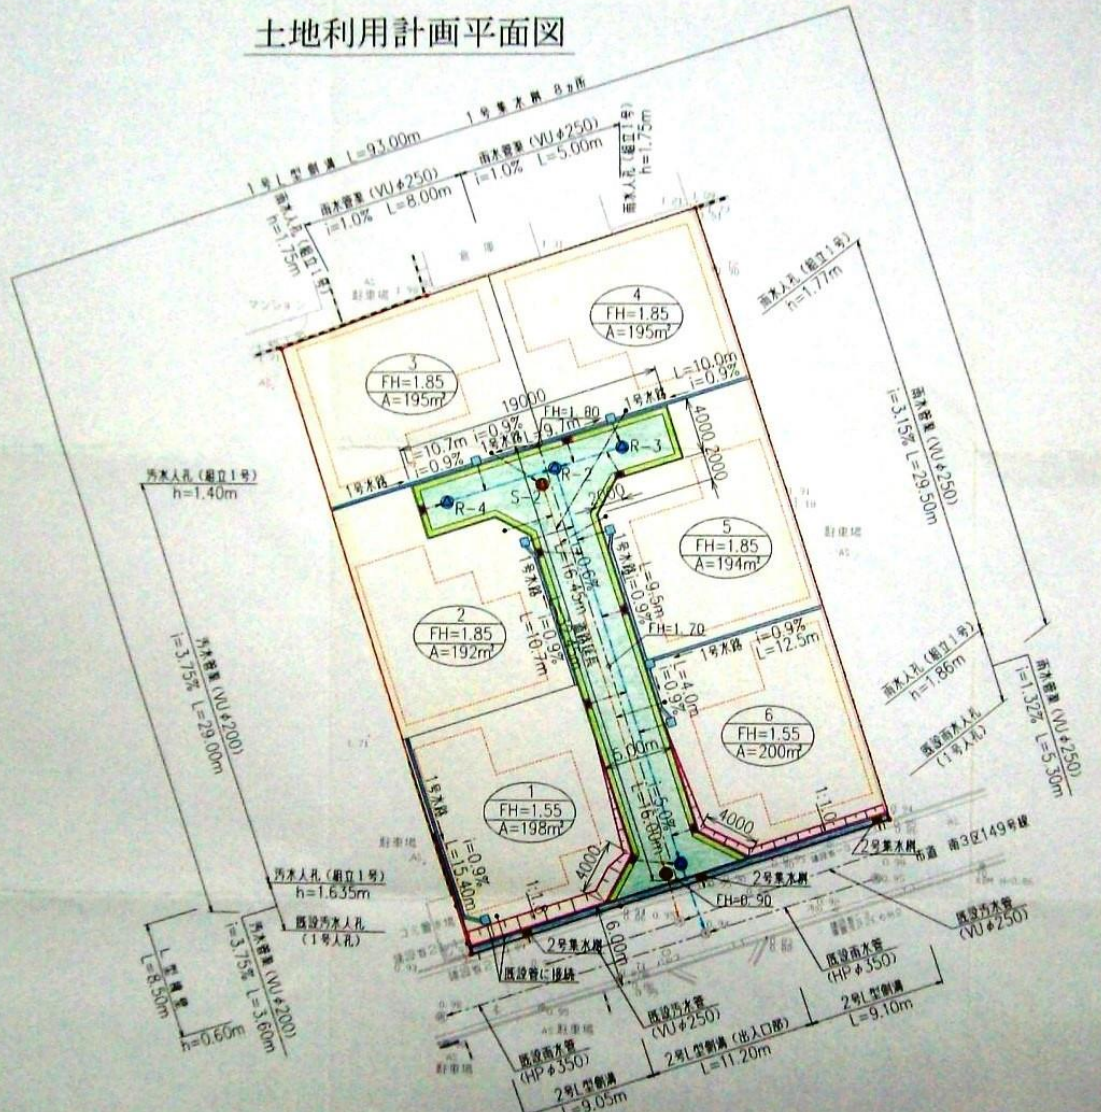

色別	名称	備考
(Red dashed line)	開発区域	
(Blue line)	1号水溝	角材φ150
(Green line)	1号L型側溝	
(Light blue line)	2号L型側溝	
(Blue line with arrow)	雨水菅葎	VUφ250
(Orange line)	汚水菅葎	VUφ200
(Yellow square)	1号集水溝	取付管φ150
(Blue square)	2号集水溝	取付管φ150
(Blue circle)	雨水人孔	組立1号R
(Red circle)	汚水人孔	組立1号S
(Light blue square)	宅内雨水溝	取付管φ150
(Black circle)	宅内汚水溝	取付管φ150
(Pink line)	L型擁壁	
(Pink area)	土留	組生マツ
(Yellow area)	宅地	
(White area)	予定建築物	
(Green area)	計画道路	
(Black area)	道路後退部分	
(White area)	市道	

工事名	(株)トータ東雲開発工事	図番	4
図名	土地利用計画平面図	縮尺	1/280
制作年月日	平成15年1月		
製図者	15.5.-9		
広島市安佐南区松園六丁目11番12号 株式会社 プランニングオフィス TEL 082-974-0299			

