


土地利用計画平面図 S=1:250

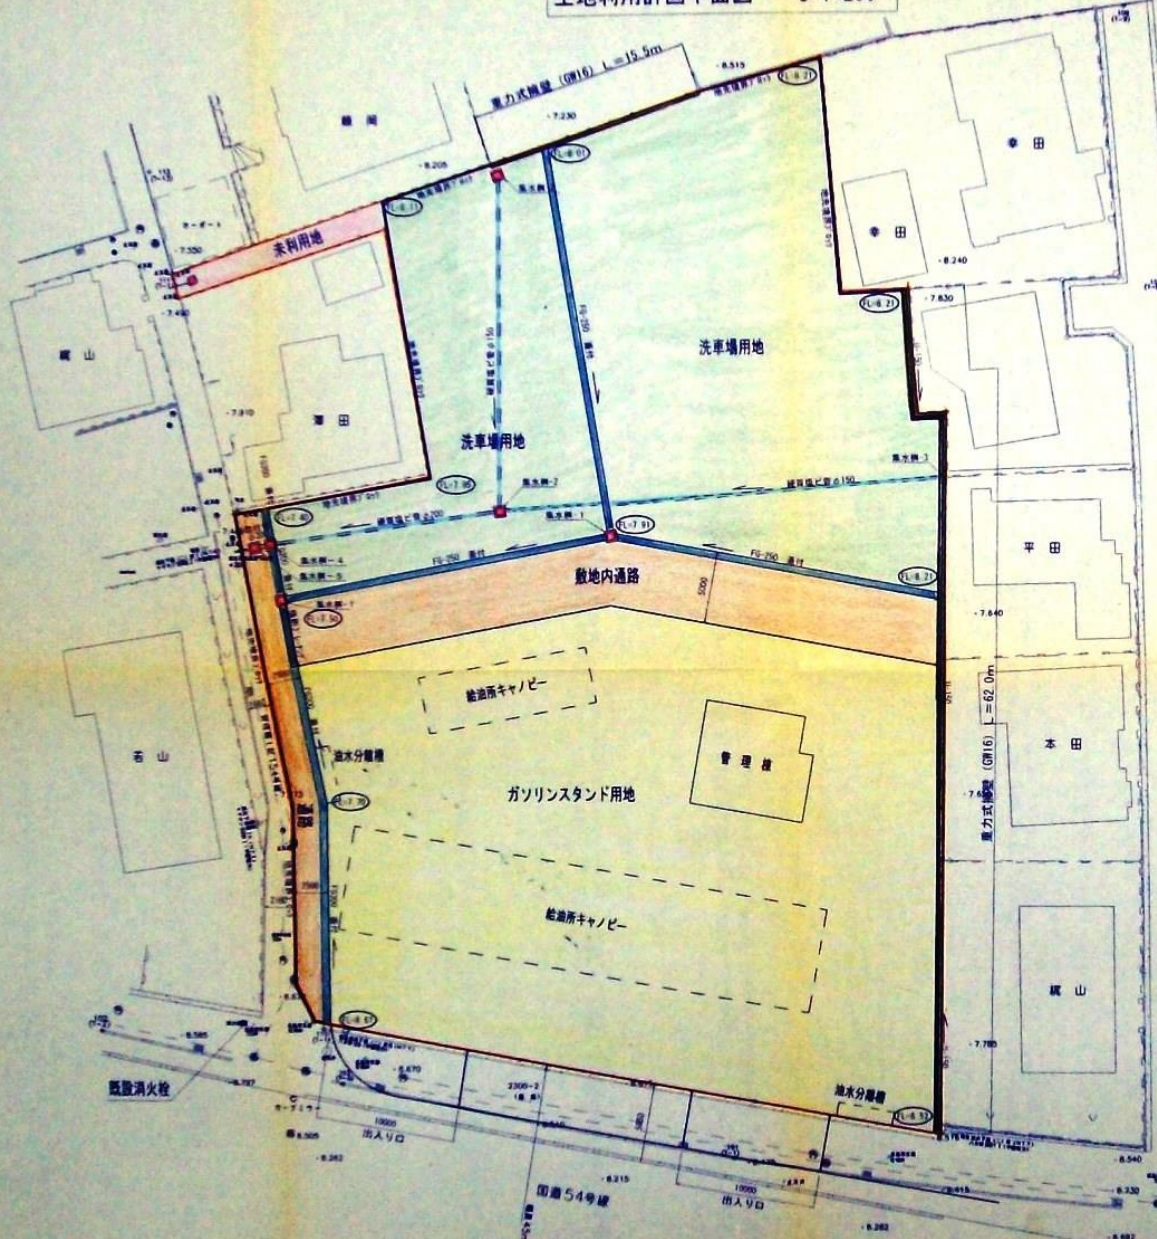

凡例

記号	名称	面積
(Red line)	開発区域界	1,295.01 m ²
(Yellow fill)	ガソリンスタンド用地	233.60
(Orange fill)	敷地内通路	90.70
(Green fill)	洗車場用地	1,096.40
(Pink fill)	未利用地	29.10
(Black fill)	電力式機室	2,844.81 m ²
(Blue line)	雨水排水	
(Light blue line)	雨水管渠	
(Red square)	雨水貯水機	
(Circle with number)	計画高	

平成 15.8.22

工事名称	出光興産跡地SS造成工事	設計図書
図面名称	土地利用計画平面図	図面番号 No 5
縮尺	1:250	作成年月日 2003.5.28
概算	担当	監理
北海道札幌市東区山手町19番24号 極東開発株式会社 電話 (011) 261-0594		