


土地利用計画平面図

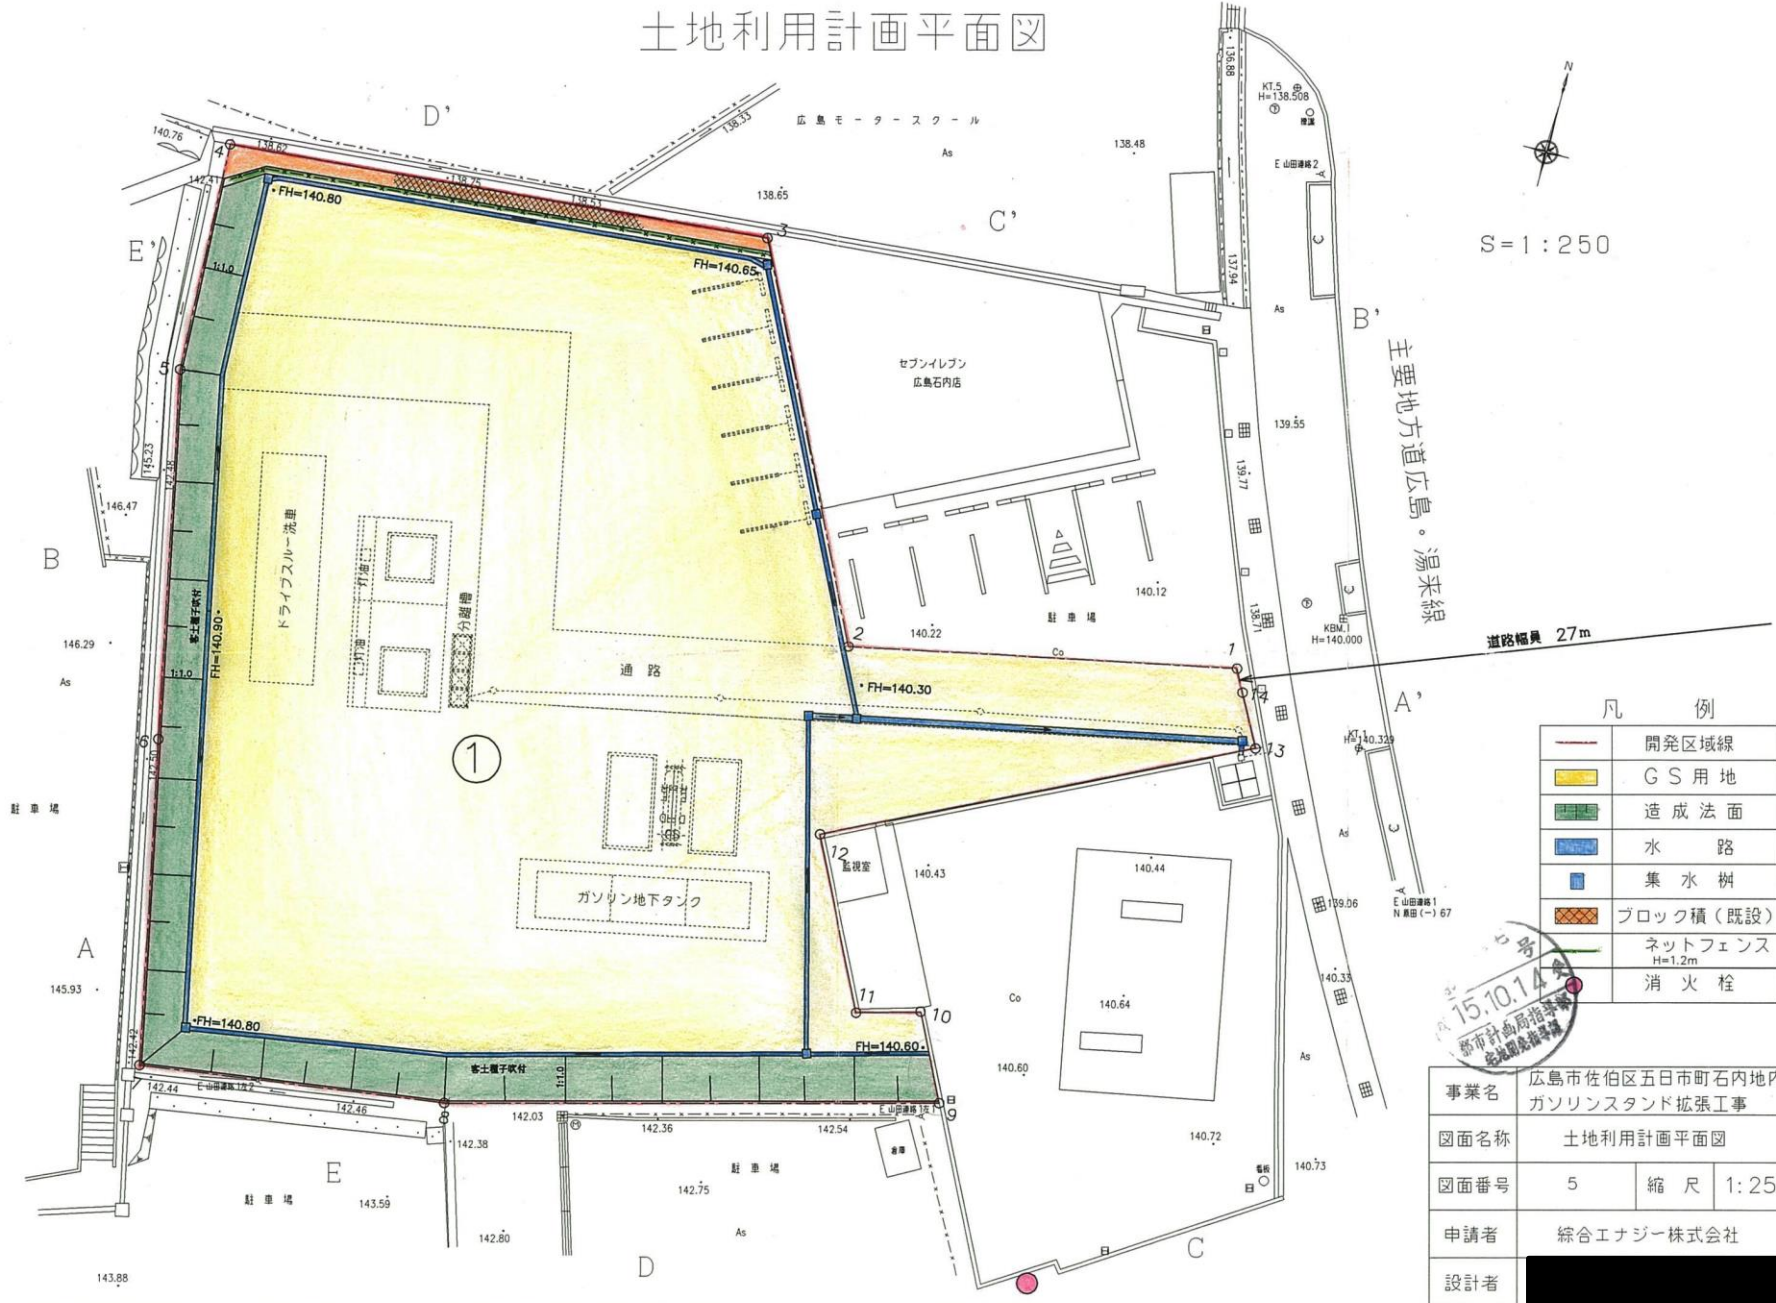

N
S = 1 : 250

主要地方道広島・湯来線
道路幅員 27m

凡 例

	開発区域線
	GS用地
	造成法面
	水路
	集水樹
	ブロック積(既設)
	ネットフェンス H=1.2m
	消火栓



事業名	広島市佐伯区五日市町石内地内 ガソリンスタンド拡張工事		
図面名称	土地利用計画平面図		
図面番号	5	縮尺	1:250
申請者	総合エナジー株式会社		
設計者	[Redacted]		