


S=1:300

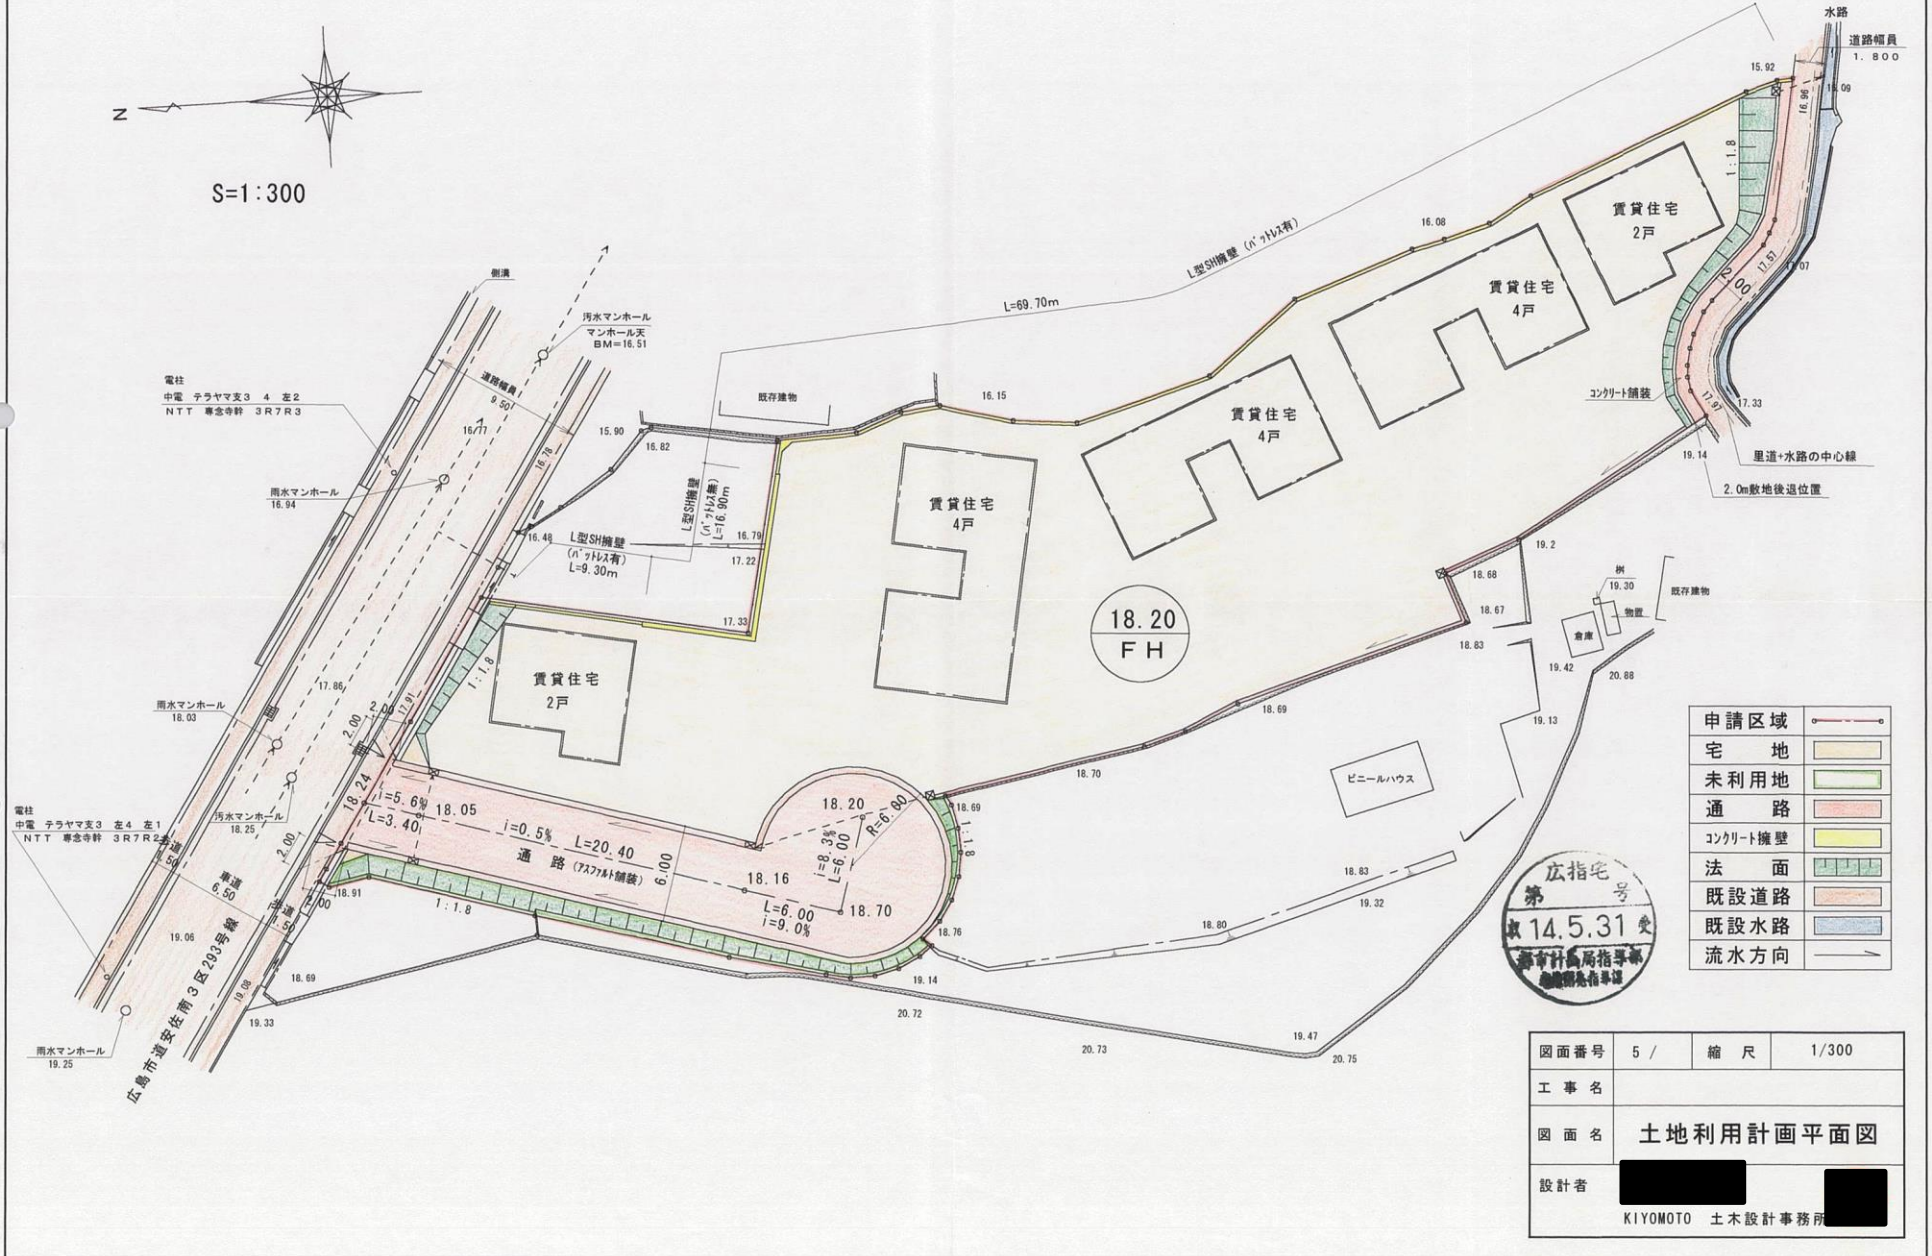

申請区域	
宅地	
未利用地	
通路	
コンクリート擁壁	
法面	
既設道路	
既設水路	
流水方向	

広指宅
 第 14.5.31 号
 都市計画局指導
 建築基準法第22条

図面番号	5 /	縮尺	1/300
工事名			
図面名	土地利用計画平面図		
設計者			
	KIYOMOTO 土木設計事務所		