



広島市佐伯区屋代二丁目

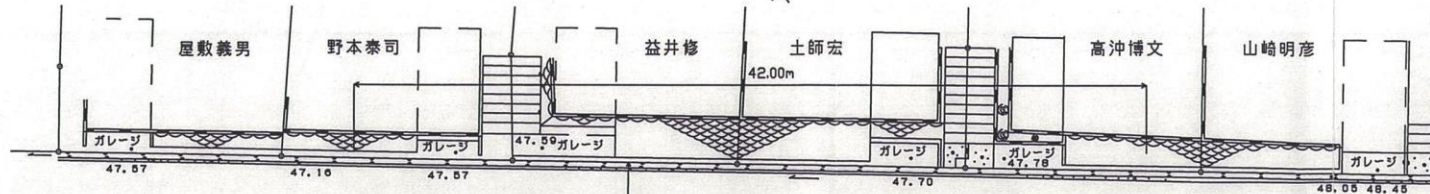

佐伯3区47号線

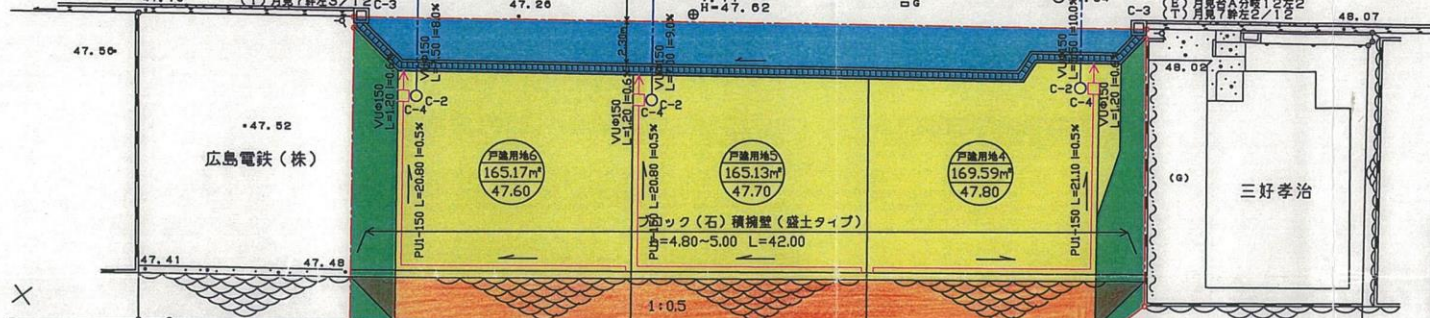

凡例


記号・色別	名称
(Symbol)	雨水
(Symbol)	污水

凡例

記号・色別	名称
(Green)	ブロック横構壁 切土部
(Red)	ブロック横構壁 盛土部
(Blue)	L型構壁 ア+ハ
(Pink)	重力式構壁

土地利用効率表

記号・色別	名称	面積(㎡)	割合(%)	備考
(Green)	戸建用地	1,077.18	86.13	
(Blue)	道路用地	111.00	8.87	
(Green)	開発協力用地	62.39	5.00	
(Red)	開発区域界	1,250.57	100.00	

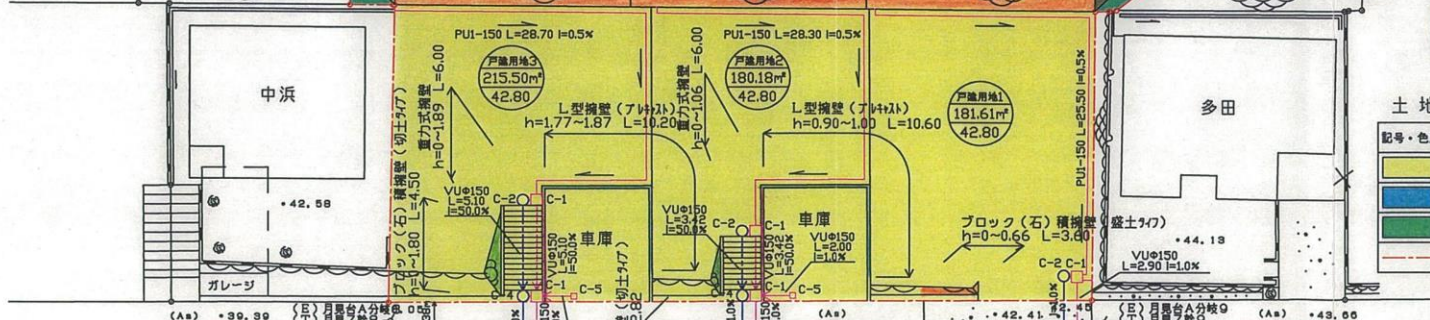

工事名	(仮称)月見台団地分譲工事		
図面名	土地利用計画平面図		
縮尺	S=1:250	図面	5
作成年月日	平成 年 月 日	番号	
施工者	広島電鉄株式会社		
設計者	株式会社 才オバ		