


N
S=1:250

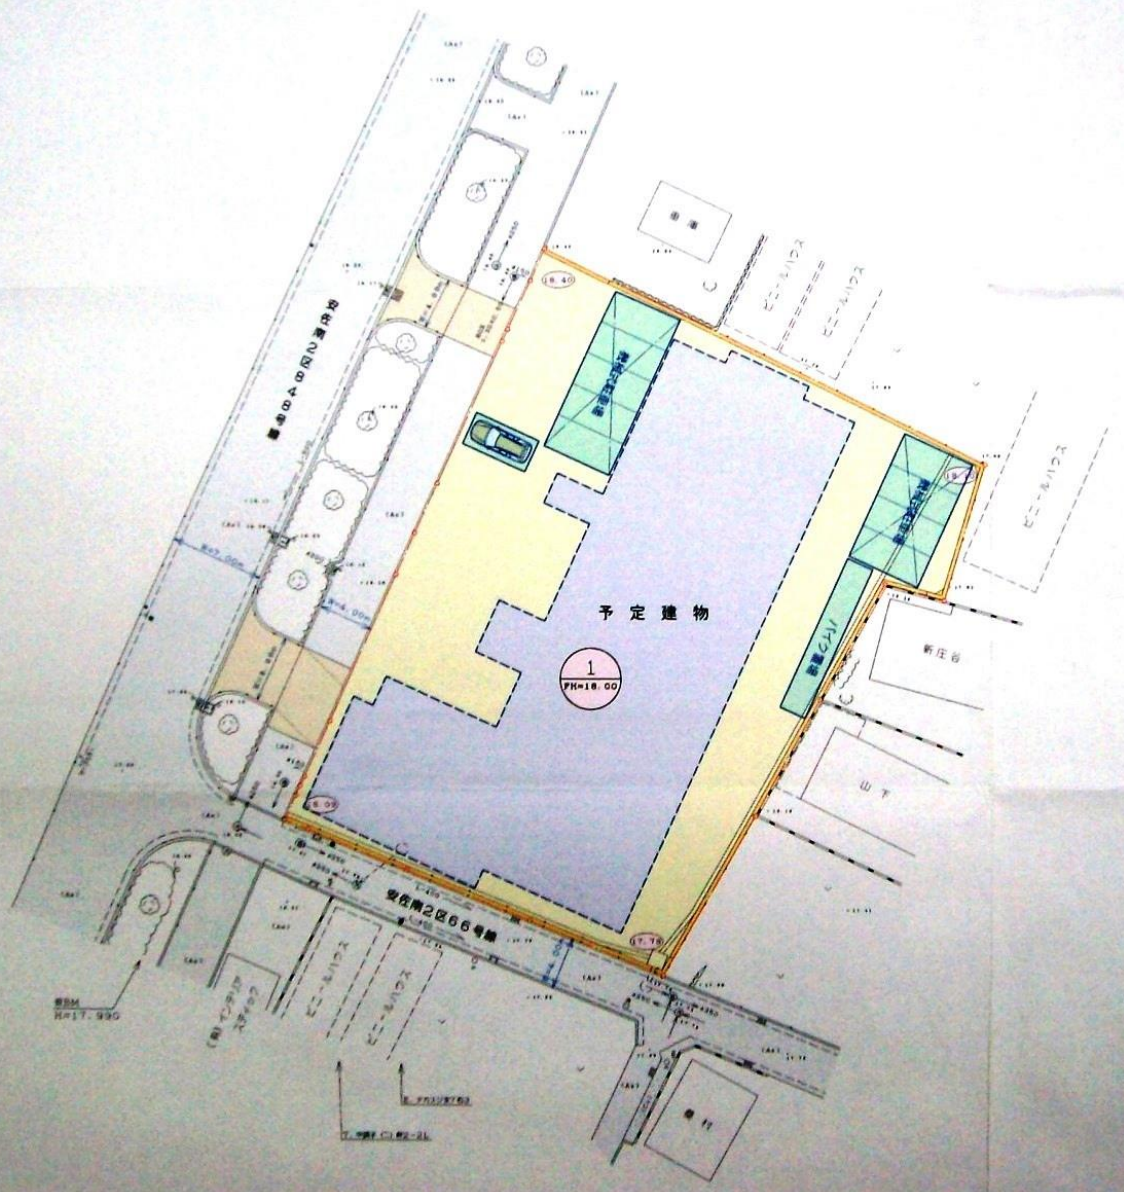

凡例

色別	種別
---	申請区域
■	宅地
■	コンクリート舗装
■	予定建物
■	仮設道路

図面番号	5	縮尺	S=1:250
工事名	(仮称) 中願四丁目宅地造成工事		
種別	土地利用計画平面図		
工事場所	広島市安芸南区中願四丁目地内		
設計者	[Redacted]		

広指地
第 13.5.10
都市計画局建築部
北城倉庫事務所