


土地利用計画平面図

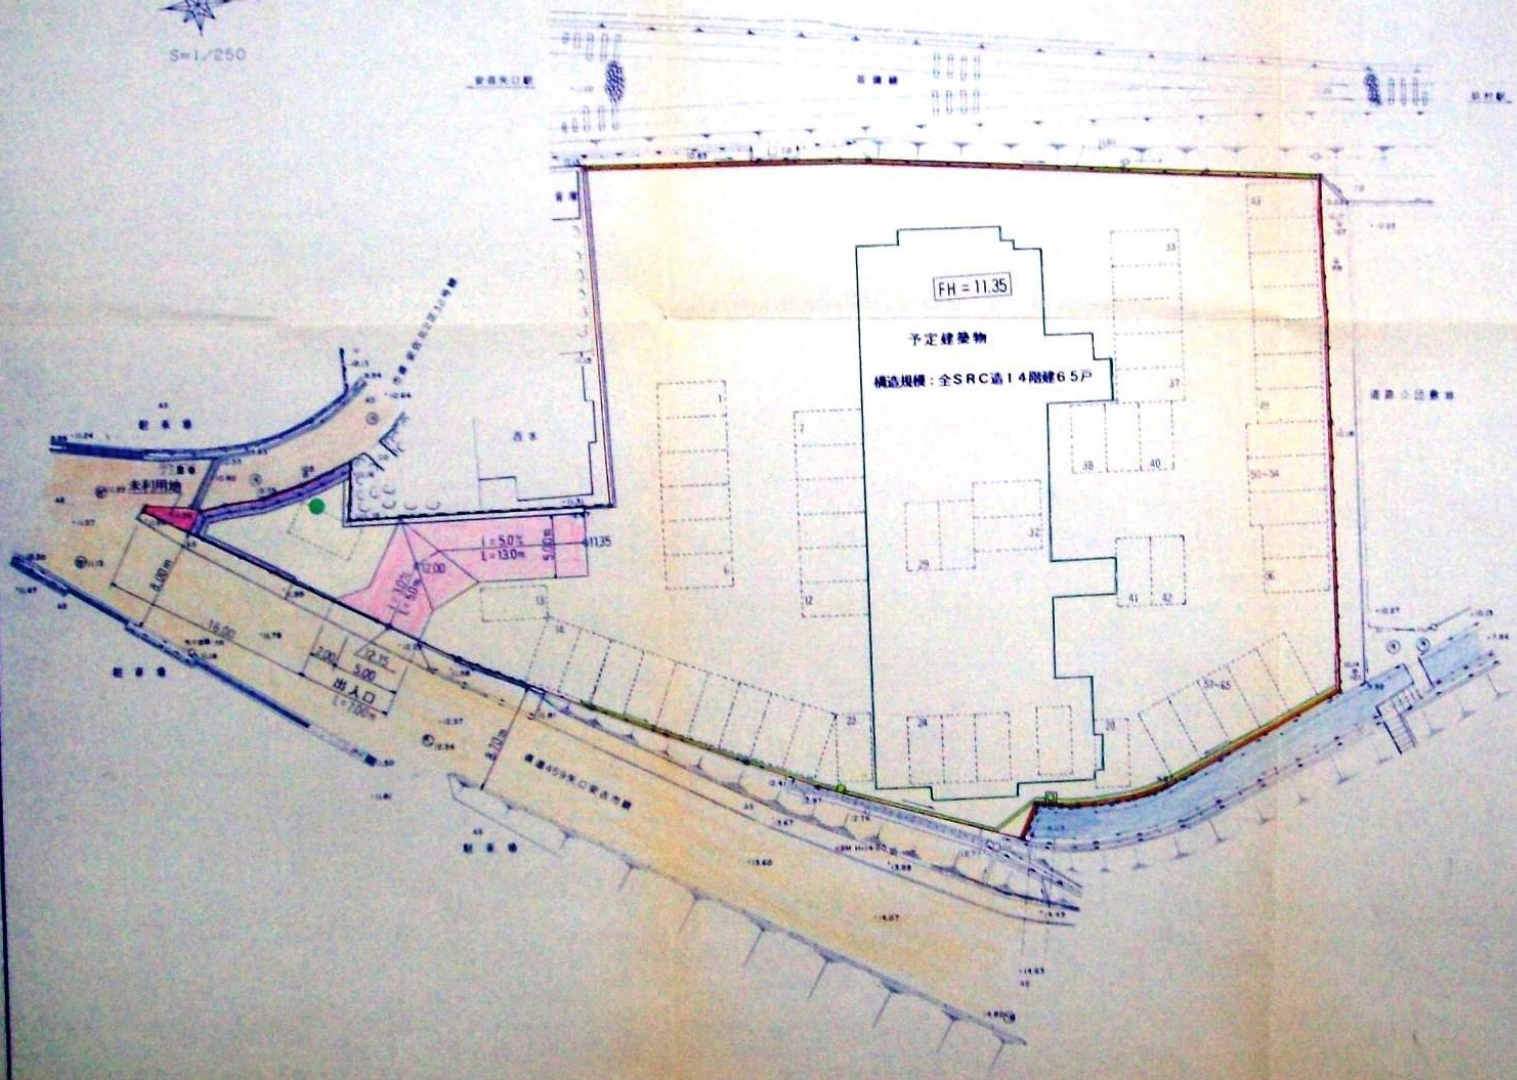

広積化
第 13.6.21 号
都市計画局指導
SARASAS

凡	例
色別	名称
	開発区域
	宅地
	予定建築物
	宅内道路
	県道
	市道
	下水路
	未利用地
	排水施設
	排水人孔
	L型溝壁
	重力式溝壁

工事名	(新) 9-12次口地区第2期工区建設費	図番	5
図名	土地利用計画平面図	縮尺	1:250
作成月日			
平成13年 4月 日			
広島市南区南區長六丁目11番12号 株式会社 プラニングオフィス TEL 082-874-0239			