


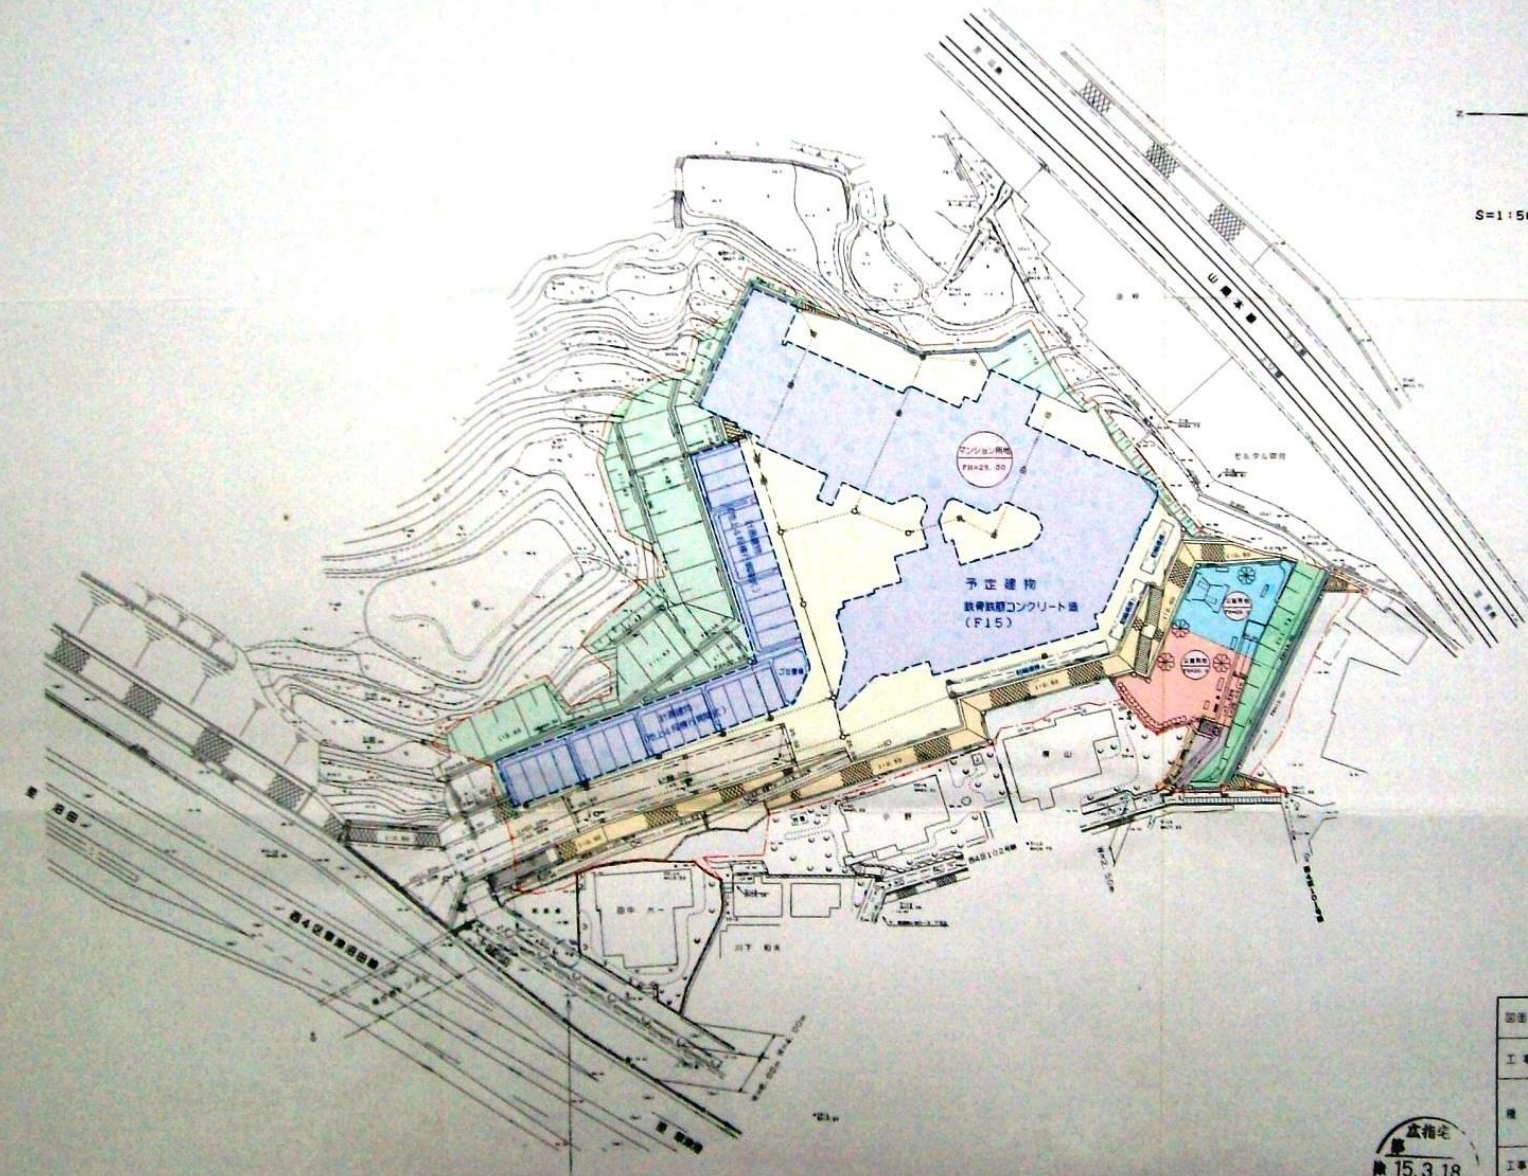

S=1:500



凡例

色	種別	種別
(Red line)	申請区域	
(Blue outline)	予定建物	
(White)	敷地	
(Yellow)	進入路	
(Pink)	公園用地	
(Purple)	公園道路	
(Light Blue)	公園用地	
(Green)	法面	
(White)	未利用地	
(Brown)	ブロック塀	
(Dark Blue)	コンクリート舗装	
(White)	舗装道路	

図面番号	5	縮尺	S=1:500
工事名	(仮称)田方一丁目宅地造成工事		
種別	土地利用計画平面図		
工事場所	広島市西区田方一丁目地内		
設計者	有限会社 [Redacted]		

広梅宅
 15.3.18
 新井洋行
 建築士事務所

既設消火栓