


万惣 井口台店



S=1:300

凡例

色別	種別
	申請区域
	宅地
	未利用地
	ブロック塀
	コンクリート塀
	予定建物
	既設道路

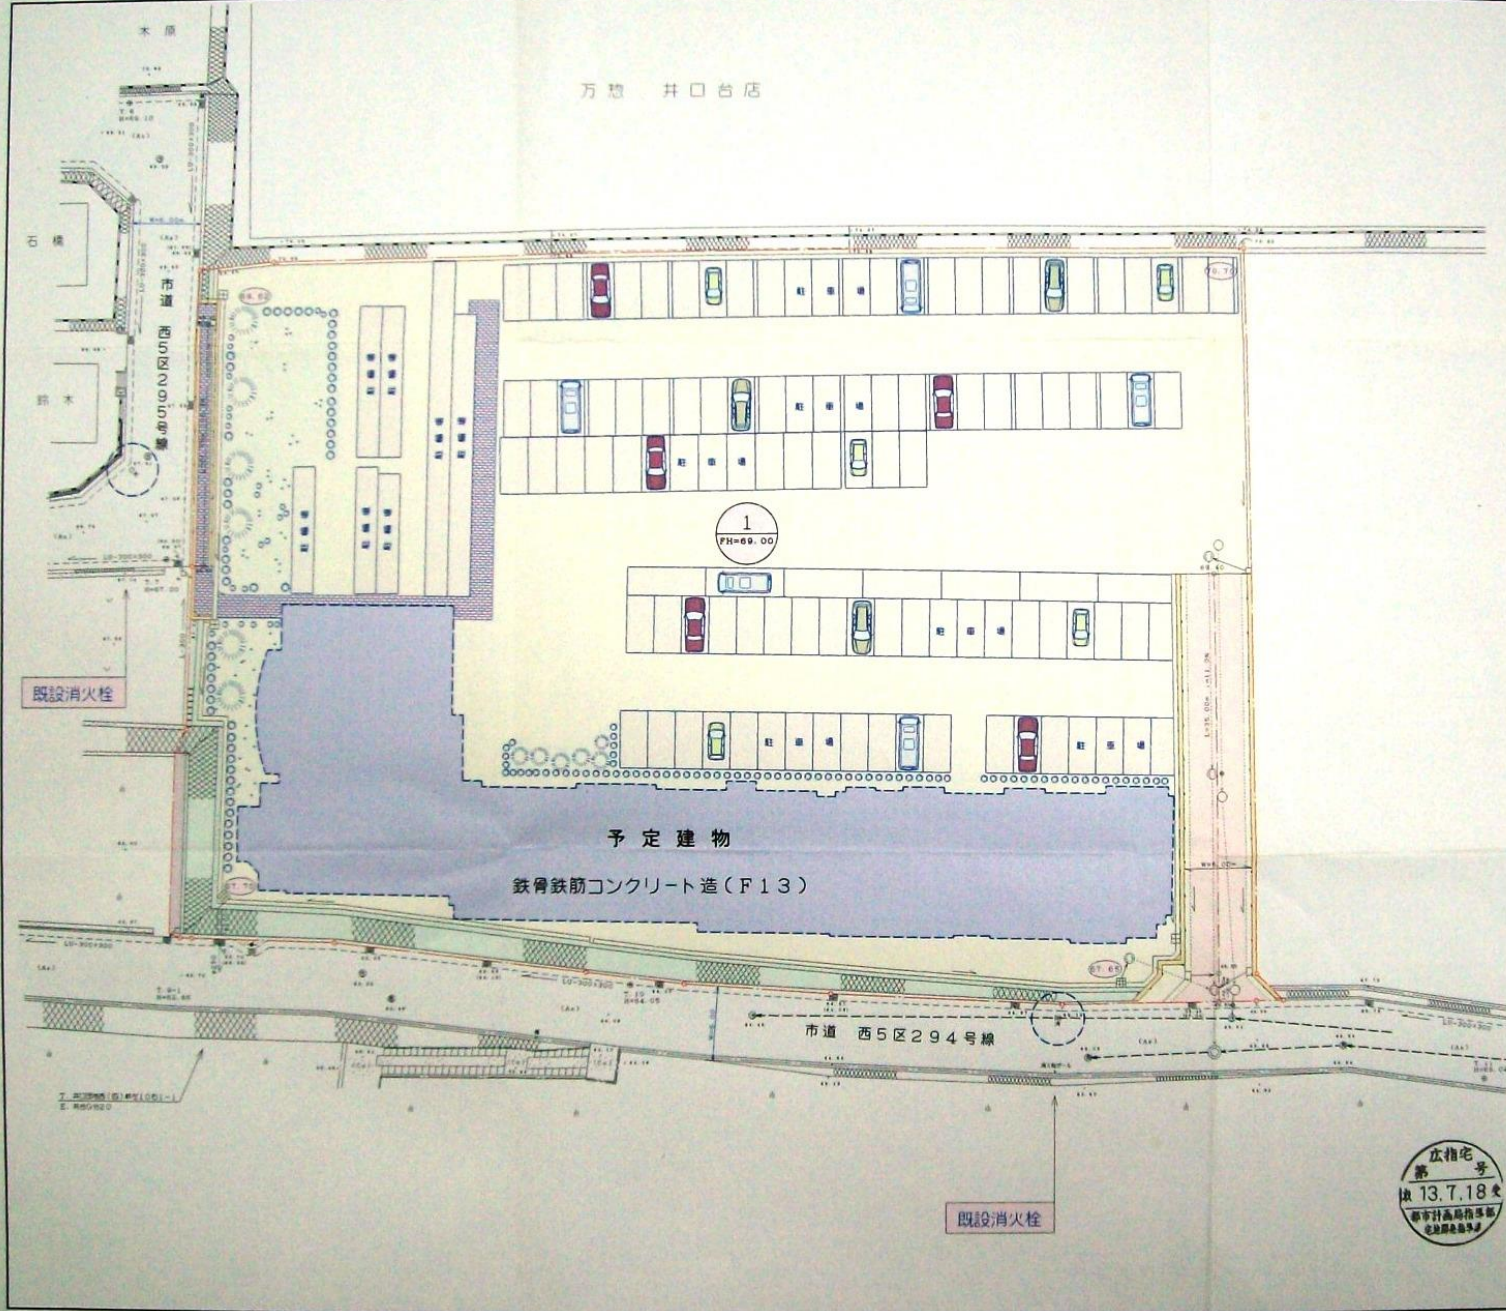

広指宅
第
13.7.18号
都市計画局
建築課

図番	5	縮尺	S=1:300
工事名	(仮称)井口台二丁目宅地造成工事		
種別	土地利用計画平面図		
工事箇所	広島市西区井口台二丁目内		
設計者	伊香 潤		