
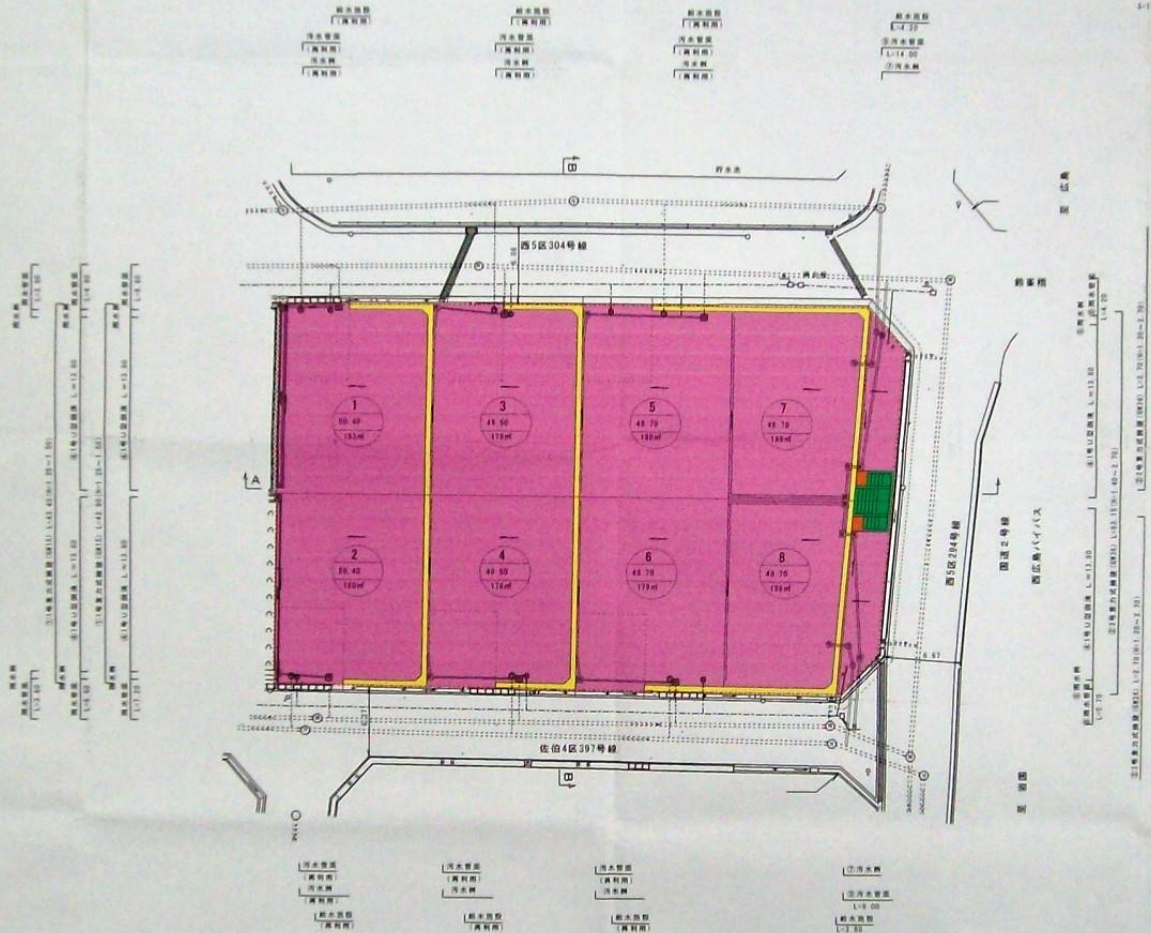


# 土地利用平面図

広島市西区井口台二丁目

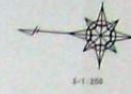

凡例

赤	指定
黄	宅地
黄緑	準工業地域
緑	農地
緑	準工業地域

申請位置

設計者	有限会社 コムズ
申請者	株式会社 [Redacted]

図面番号	5	縮尺	1/4 200
工程			
種別	土地利用平面図	備考	
図面作成者	広島市西区井口台二丁目 5-1-200		
工事期間	2024.08.01 ~ 2024.08.31		
※※※	ミサワホーム中国株式会社 支那人 池田 邦彦		

