


八幡川

- 凡例
- 開発区域
 - 予定建物
 - 重力式擁壁
 - ブロック積擁壁
 - 集水樹 (両1号)
 - 集水樹 2号
 - U-150
 - $\phi 150$ VP
 - 床版工
 - スロープ

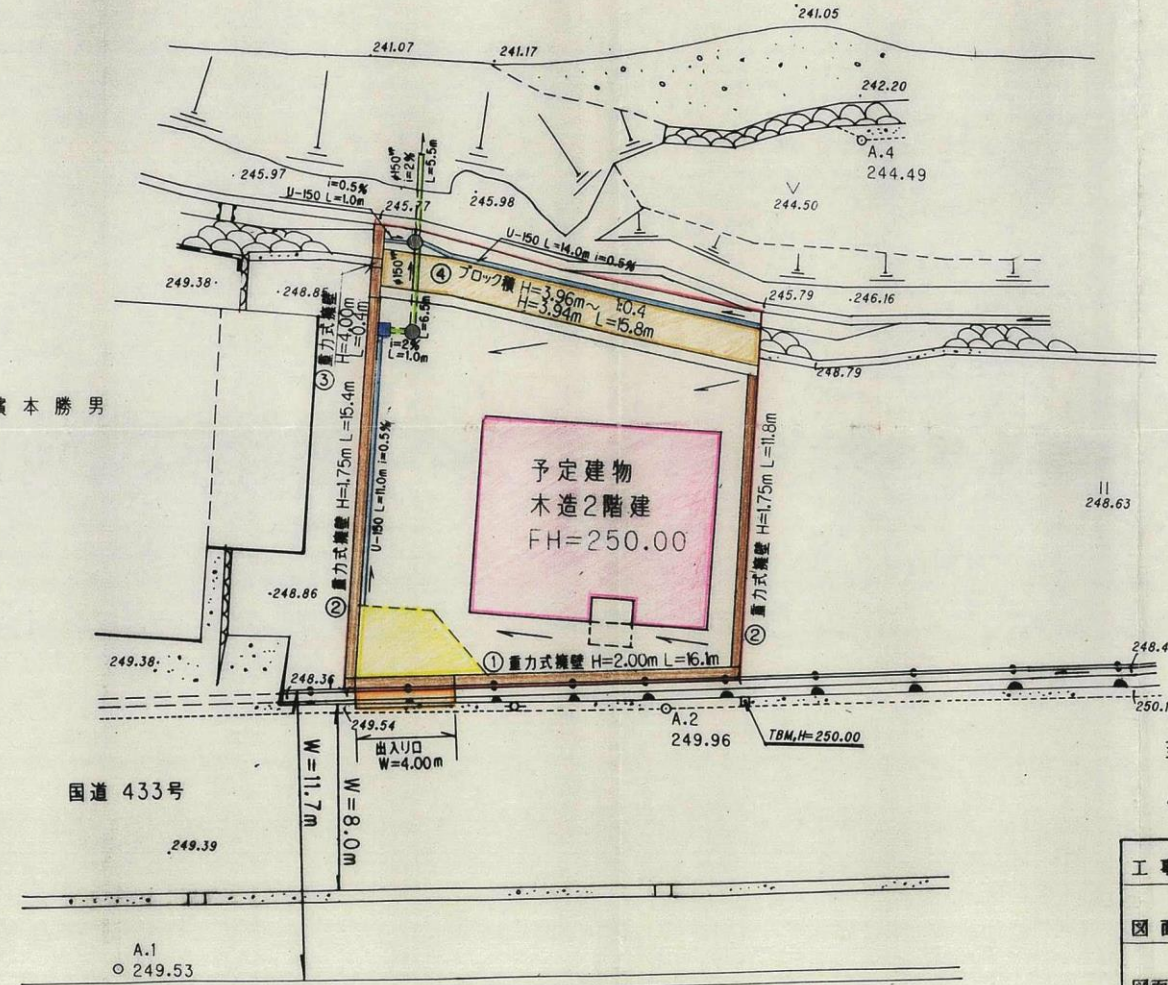

濱本勝男

至 五日市

国道 433号

至 湯来町



工事名	安井分家住宅造成工事		
図面名	土地利用計画平面図		
図面番号	5	縮尺	1:200

有限会社 アサプランニング