


土地利用計画平面図

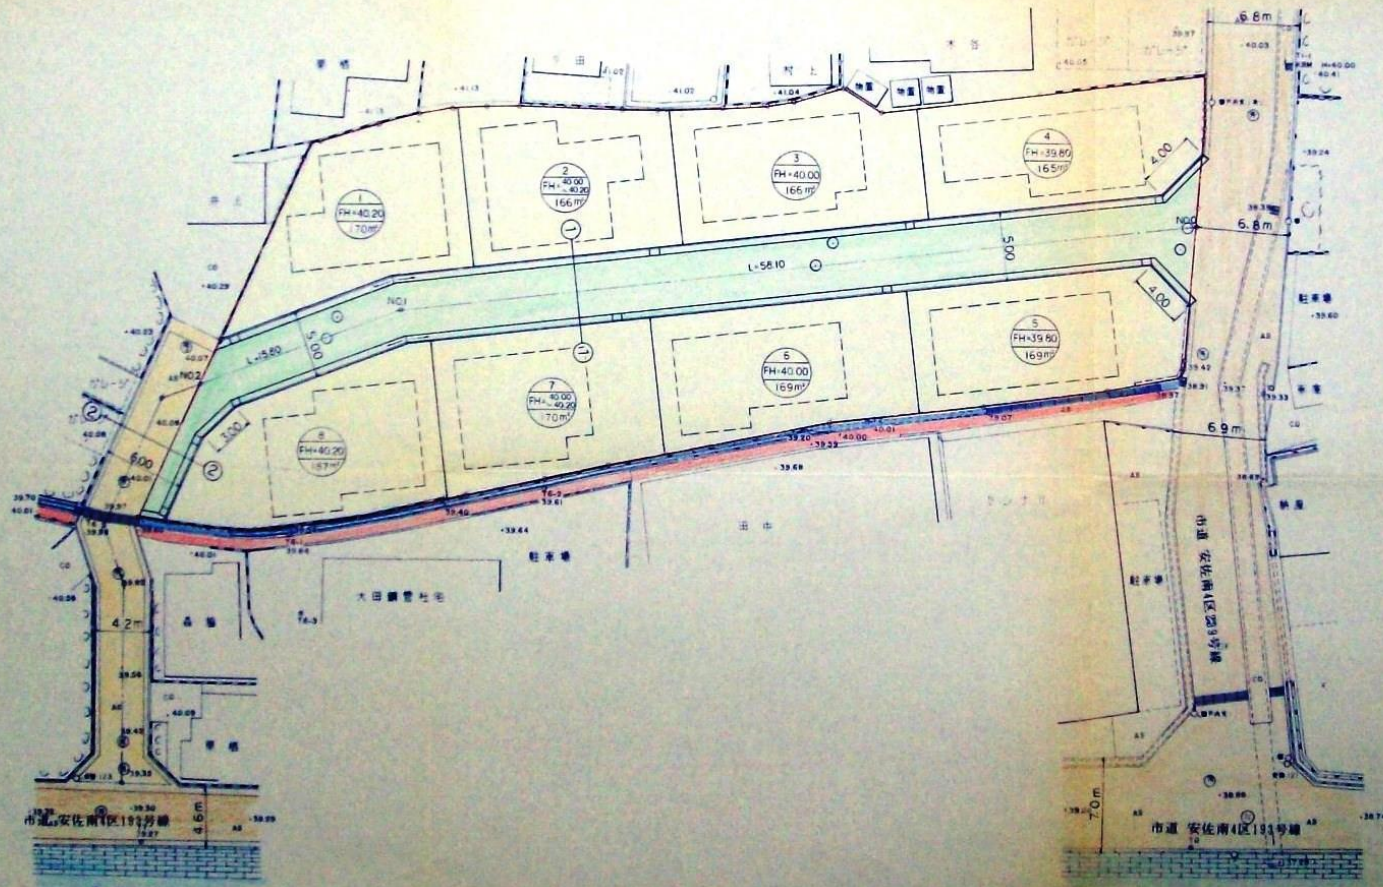

S=1/250



凡例	
色別	名称
→	開発区域
■	宅地
■	40条2項道路
■	7.5m幅 道路(12月11日附409)
■	市道
■	県道
■	水路
■	河川
---	予定境界(本図2層記)

広積宅  
第  
12.4.11  
東洋建設株式会社  
建築士  
池田 隆雄

東洋建物(株)沼田宅地造成工事	図号	4
土地利用計画平面図	縮尺	1:250
作成月日		
平成12年2月		
広島市安佐南4区133号地 東洋建設株式会社 プランニングオフィス TEL 082-874-0238		