


土地利用計画平面図

S=1/250

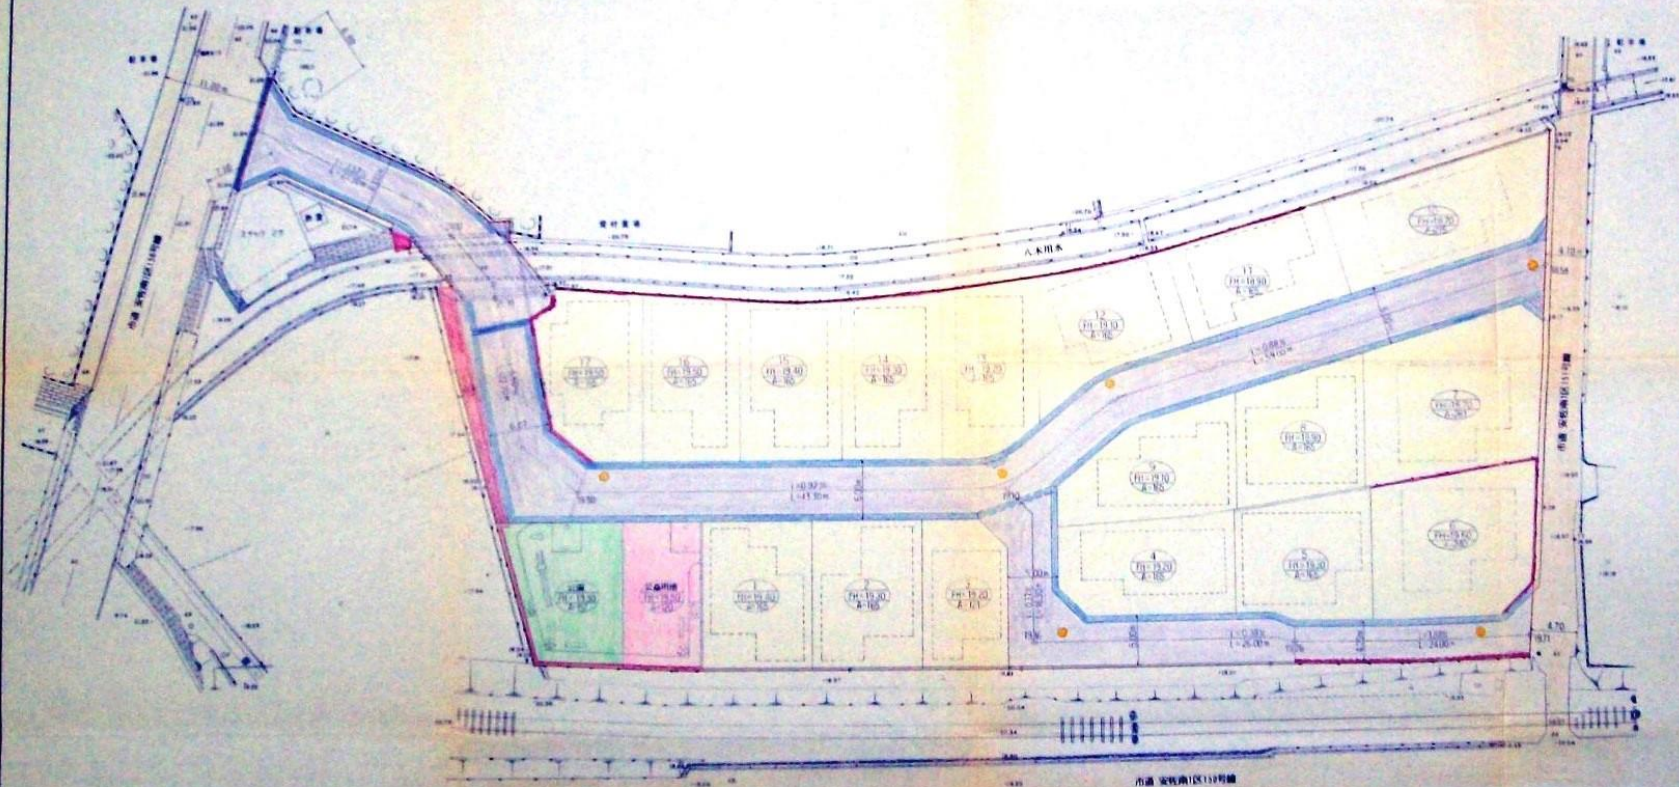

色別	名称	線量
→	道路区域	
■	宅地	
■	公園	
■	公共用地	
■	41条1号道路	
■	市道	
■	予定建物	本道二階建
■	排水溝	1-4号
■	溝壁	1-1号
●	入孔	

市道 安牧路(区)13号線

工 業 区
 東洋建物(株)緑井宅地造成工事 5
 日 期 12.5.17
 土地利用率 1:250
 縮尺 1/250
 1981年 3月 日
 広島市安地地区建設課 1 11 11 11
 株式会社 プランニングオフィス
 TEL 083-874-9253