


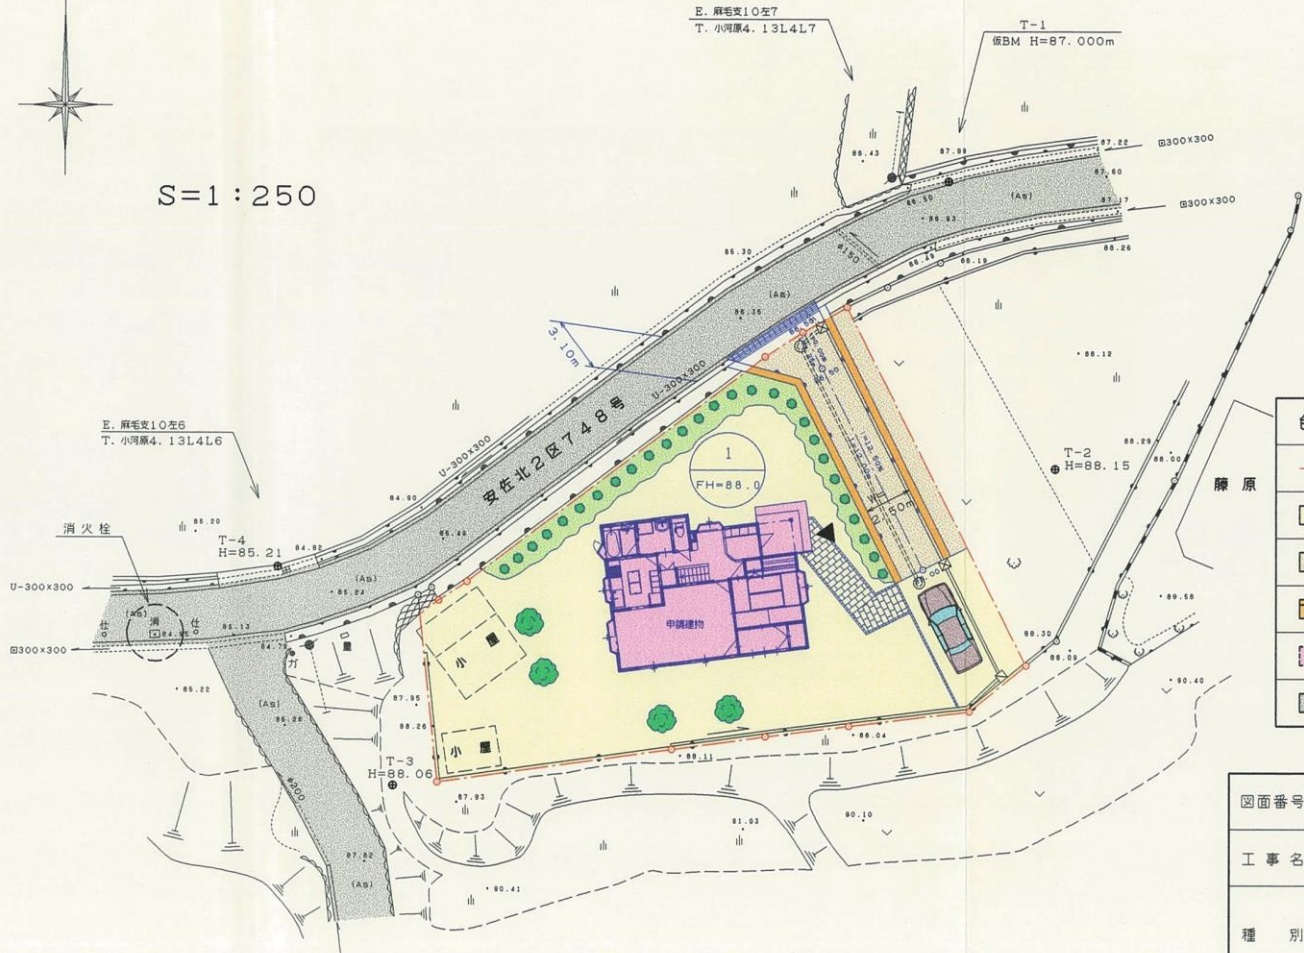

S=1:250



広指宅号  
第 12.6.22 号  
収  
都市計画局指導部  
宅地開発指導課

凡例

色別	種別
	申請区域
	宅地
	通路
	コンクリート擁壁
	予定建物
	既設道路

図面番号	5	縮尺	S=1:250
工事名	(仮称) 角増邸宅地造成工事		
種別	土地利用計画平面図		
工事箇所	安佐北区小河原町萬ヶ原地内		
設計者	[Redacted]		