


S=1:250

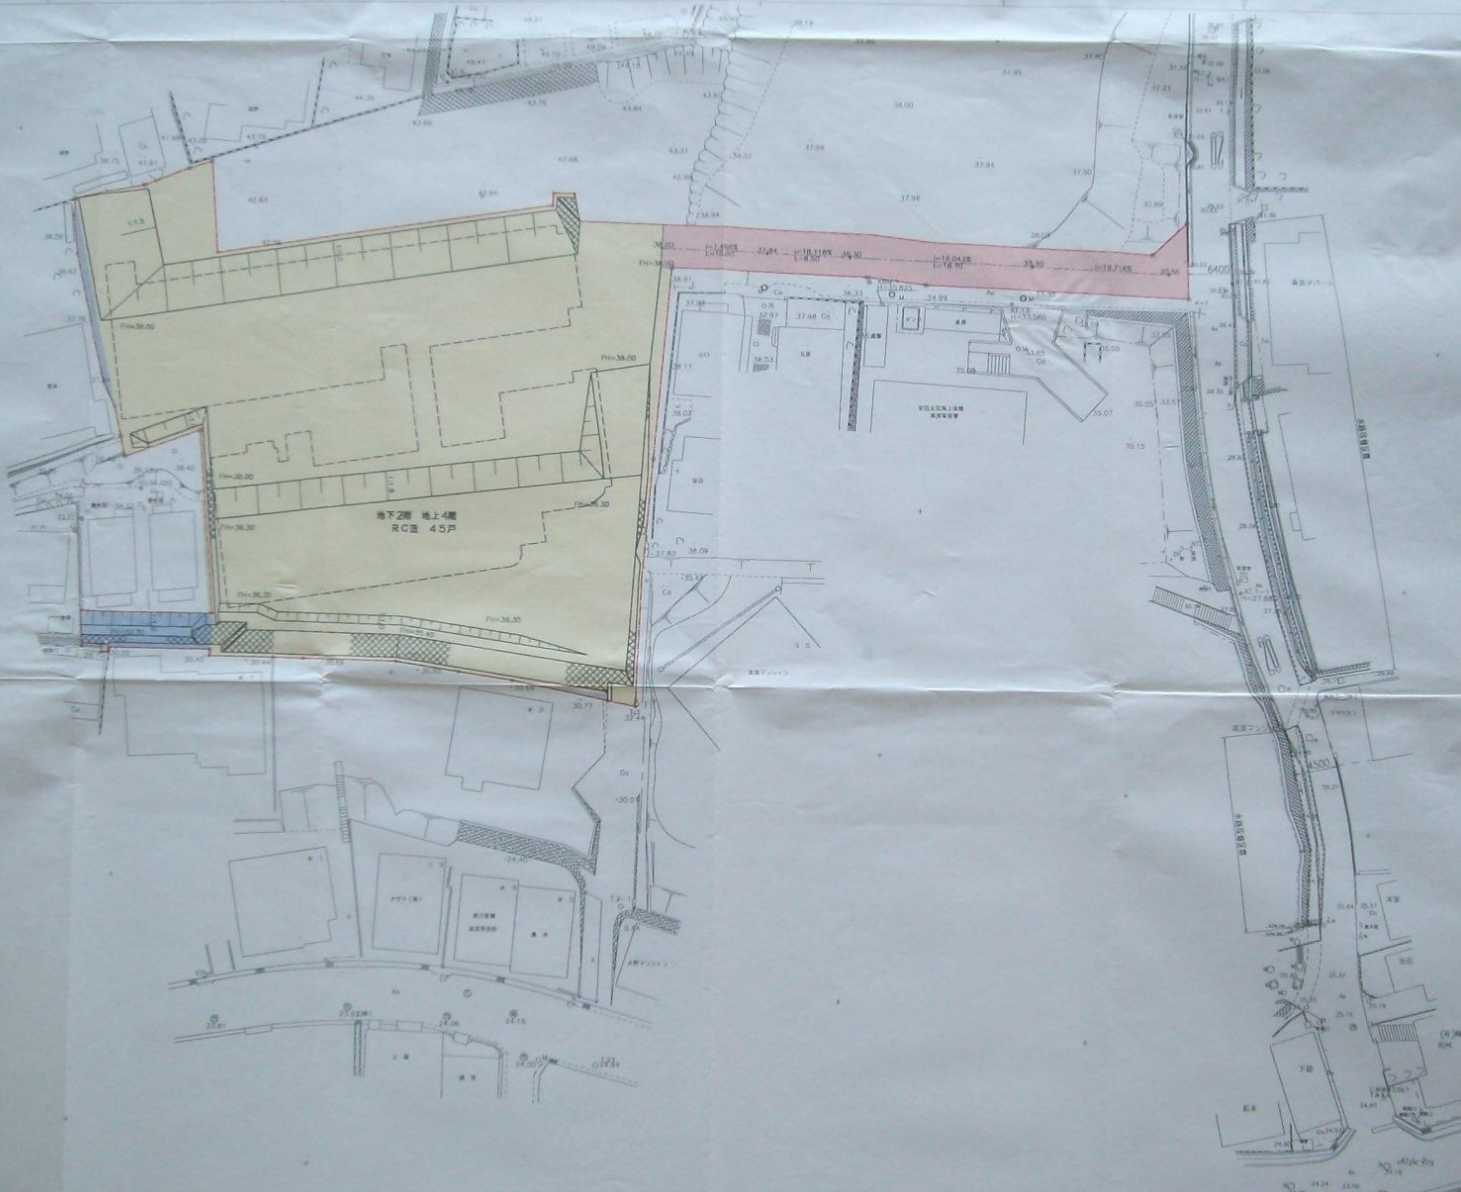

凡例

色別	名	称
(Red line)	境界区域	
(Yellow)	マンション用地	
(Blue)	未利用地	
(Dark Blue)	アスファルト舗装	
(Green)	植栽	



事業名 (仮称) 高層マンション建築工事  
図面名称 土地利用計画平面図  
図面番号 6 / 縮尺 1:250  
設計者 [Redacted] 印 [Redacted]  
申請者 サンテック株式会社