


土地利用計画平面図

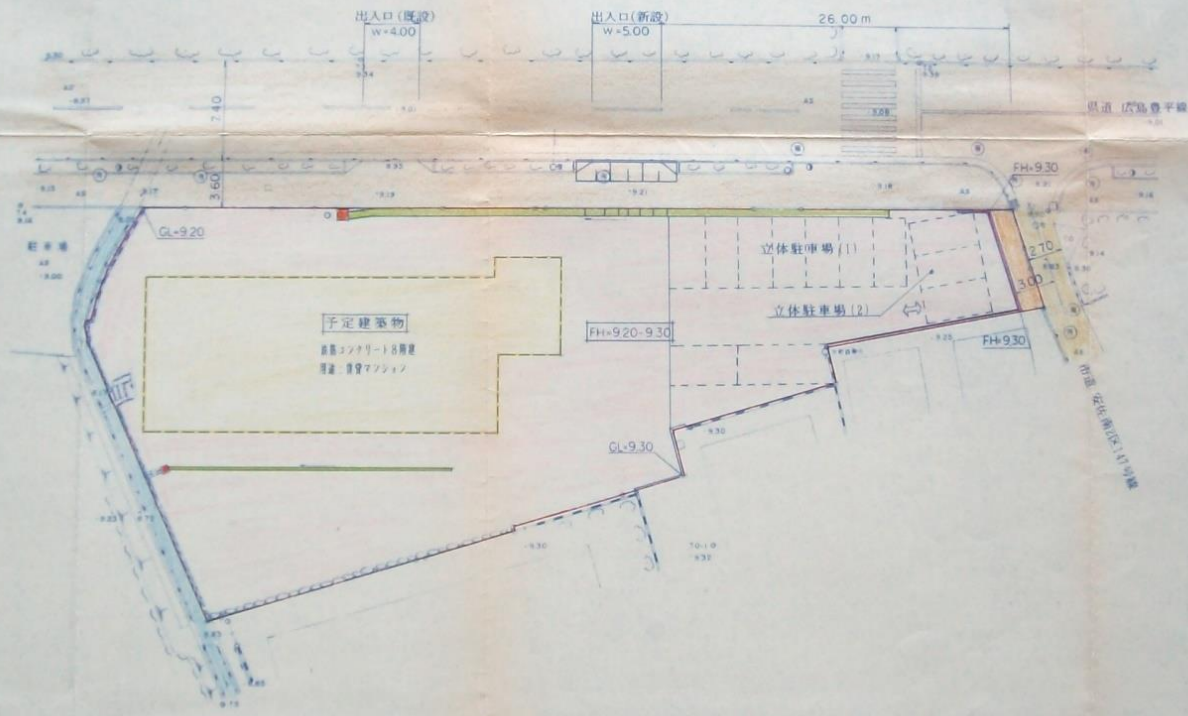

S=1/250



凡例	
色別	名称
→	開発区域
■ (yellow)	予定建築物
■ (green)	排水溝
■ (red)	雨水井
■ (pink)	境界工
■ (blue)	下水路
■ (orange)	市道
■ (light orange)	県道
■ (light yellow)	未利用地
■ (light pink)	宅地



工事名	(仮称) Kマンション敷地造成工事	図番	4
図名	土地利用計画平面図	縮尺	1/250
作製月日	平成13年2月	作製者	[Redacted]
広島市実用地区計画六丁 株式会社 プラニングオフィス TEL 082-874-0239			