


土地利用計画平面図

S=1:250

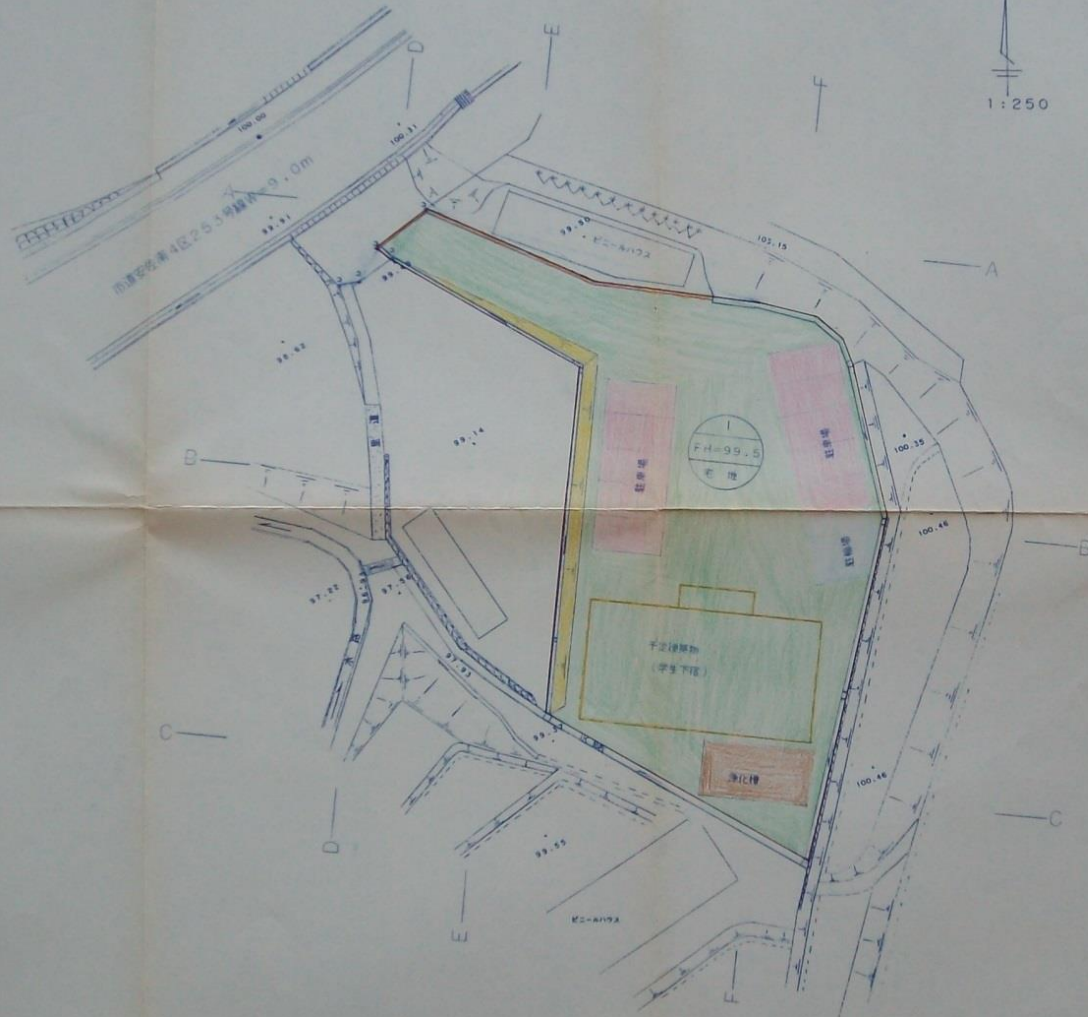

凡 例

色 別	種 別
緑	宅 地
黄	法面(1:1.73)
白	排水施設
橙	地先埋戻ブロック
茶	予定建築物
赤	浄化槽
粉	駐 車 場
青	駐 輪 場
---	施 行 区 域

11.10



工事(仮称)工西ハイツ造成工事
 土地利用計画平面図
 11年3月 日 縮尺 1:250
 5