


土地利用計画平面図

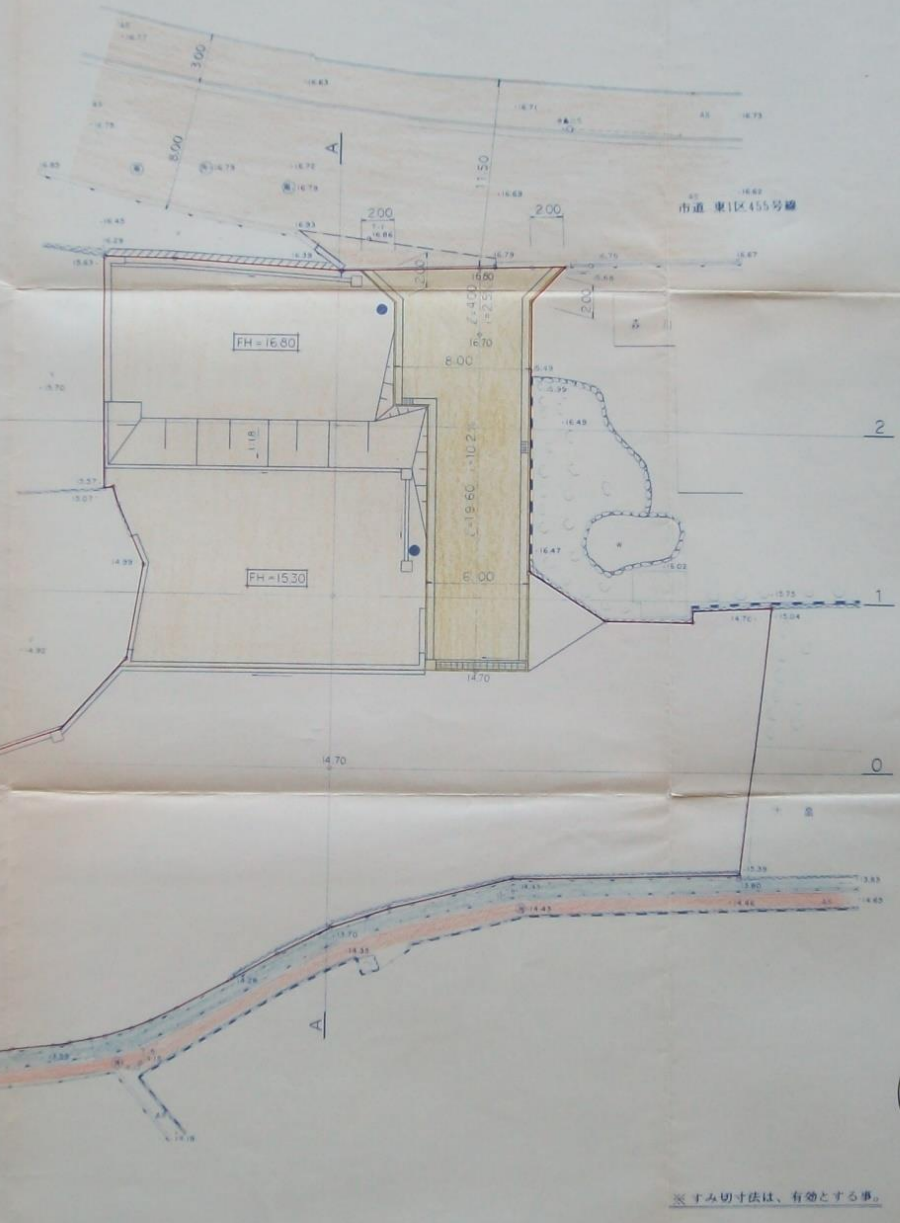

S=1/200



NO. 2

NO. 1

NO. 0

2

1

0

凡 例	
色 別	名 称
	開発区域
	分譲住宅用地
	共同住宅用地
	遊路(敷地内)
	市道
	里道
	水路

広指宅  
第 11.10.28 号  
都市計画局指導  
宅地開発指導

※寸法切寸法は、有効とする事。

図名	森川氏所有地開発計画	図量	4
内容	土地利用計画平面図	縮尺	1:200
作成年月日	平成 11 年 9 月 日		
作成者	株式会社 プランニングオフィス		
	TEL. 0427-874-0239		