


S=1:250

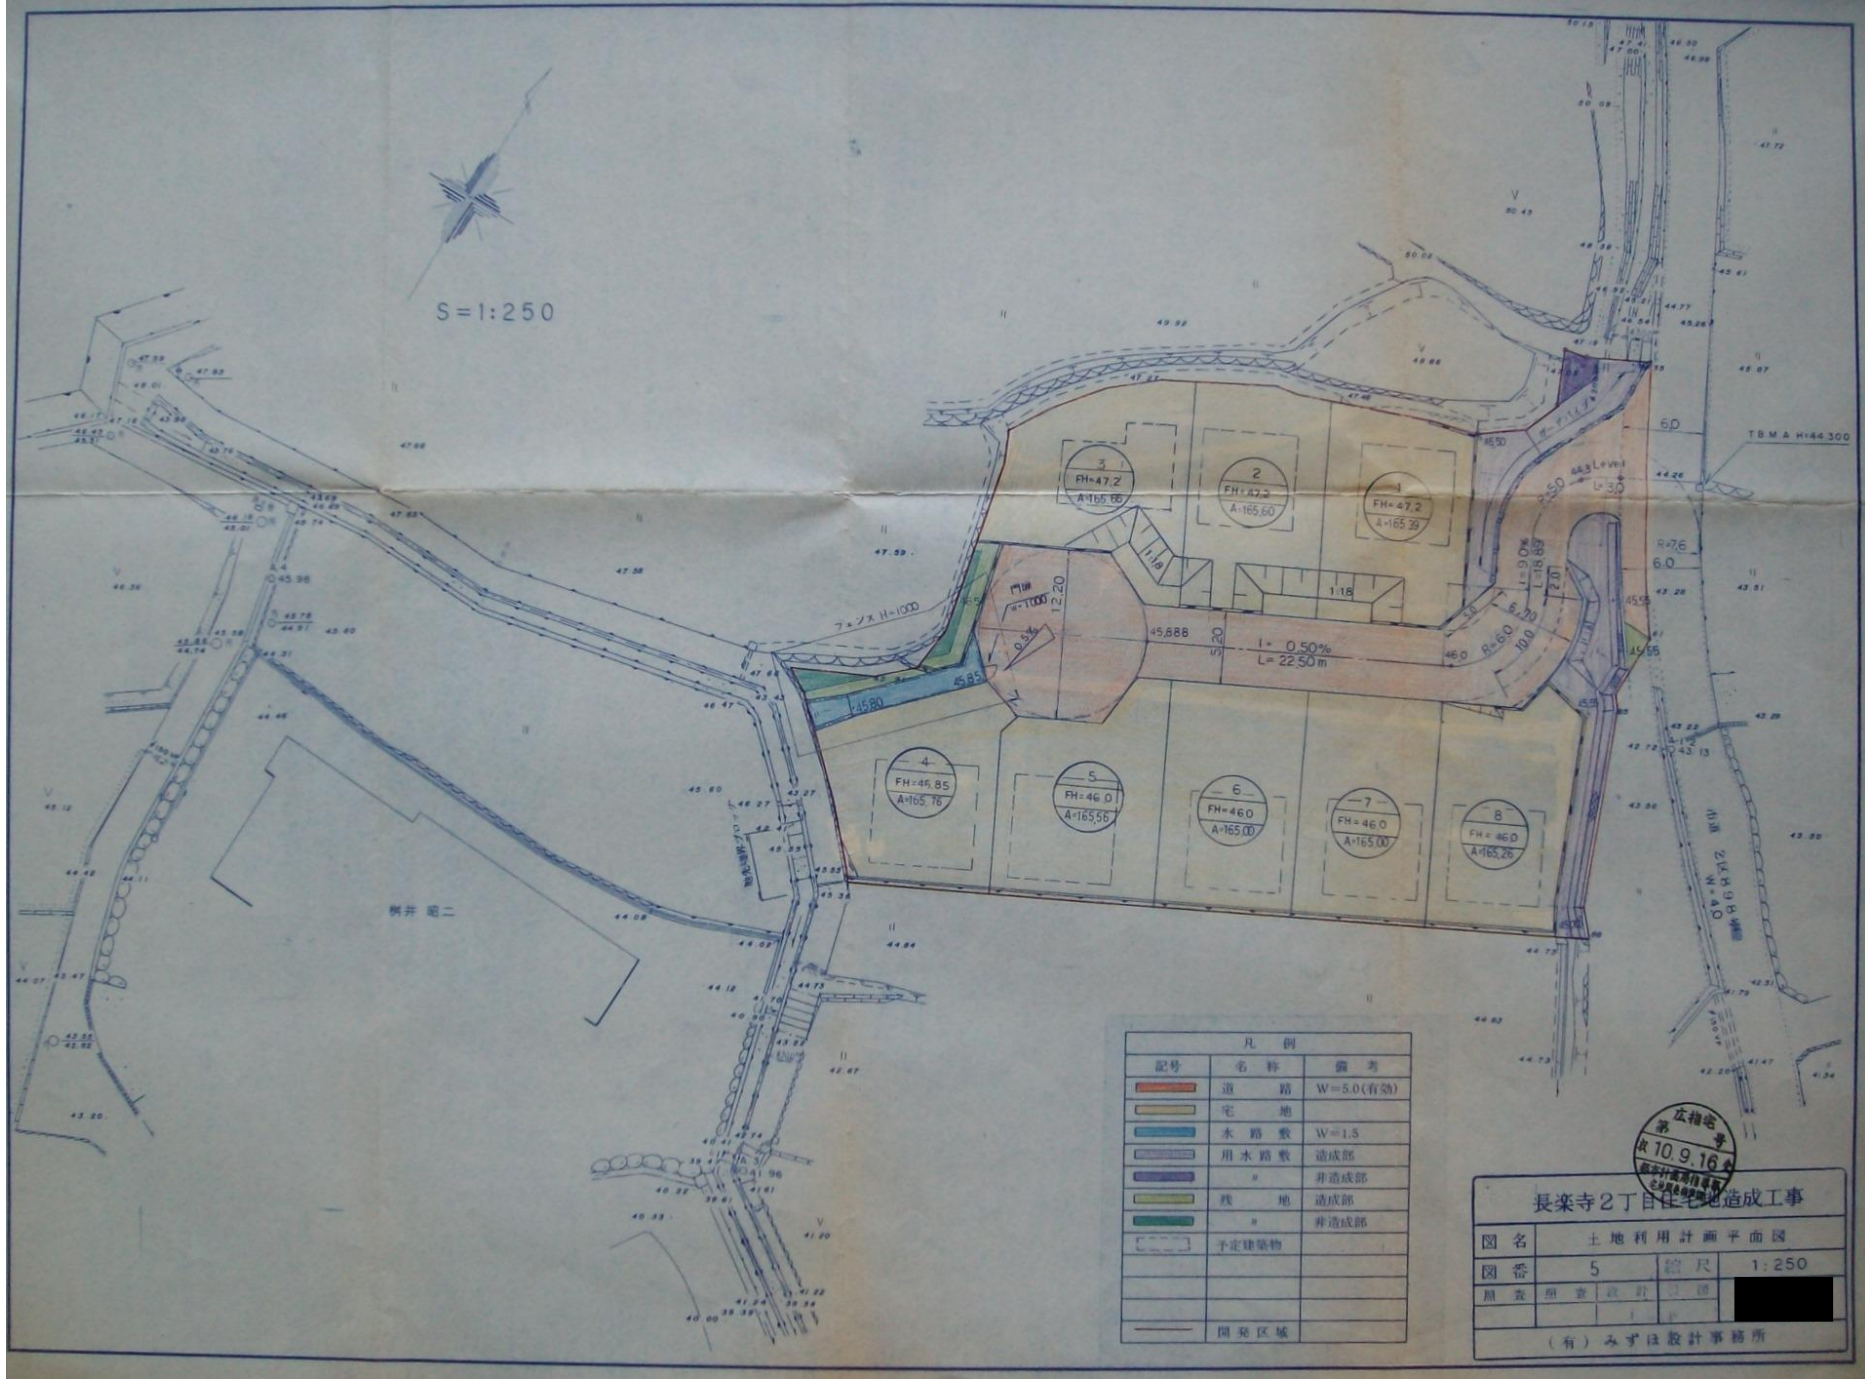

| 凡例 | | |
|----|-------|-----------|
| 記号 | 名称 | 備考 |
| | 道路 | W=5.0(有効) |
| | 宅地 | |
| | 水路敷 | W=1.5 |
| | 用水路敷 | 造成部 |
| | " | 非造成部 |
| | 残地 | 造成部 |
| | " | 非造成部 |
| | 予定建築物 | |
| | 開業区域 | |

広指地号
 第 109.16 号
 新井高橋事務所
 新井高橋事務所
 新井高橋事務所

| | | | |
|--------------|-----------|-----|-------|
| 長楽寺2丁目宅地造成工事 | | | |
| 図名 | 土地利用計画平面図 | | |
| 図番 | 5 | 縮尺 | 1:250 |
| 担当者 | 新井高橋事務所 | 設計者 | |
| (有)みずほ設計事務所 | | | |