


土地利用計画平面図

S=1:250

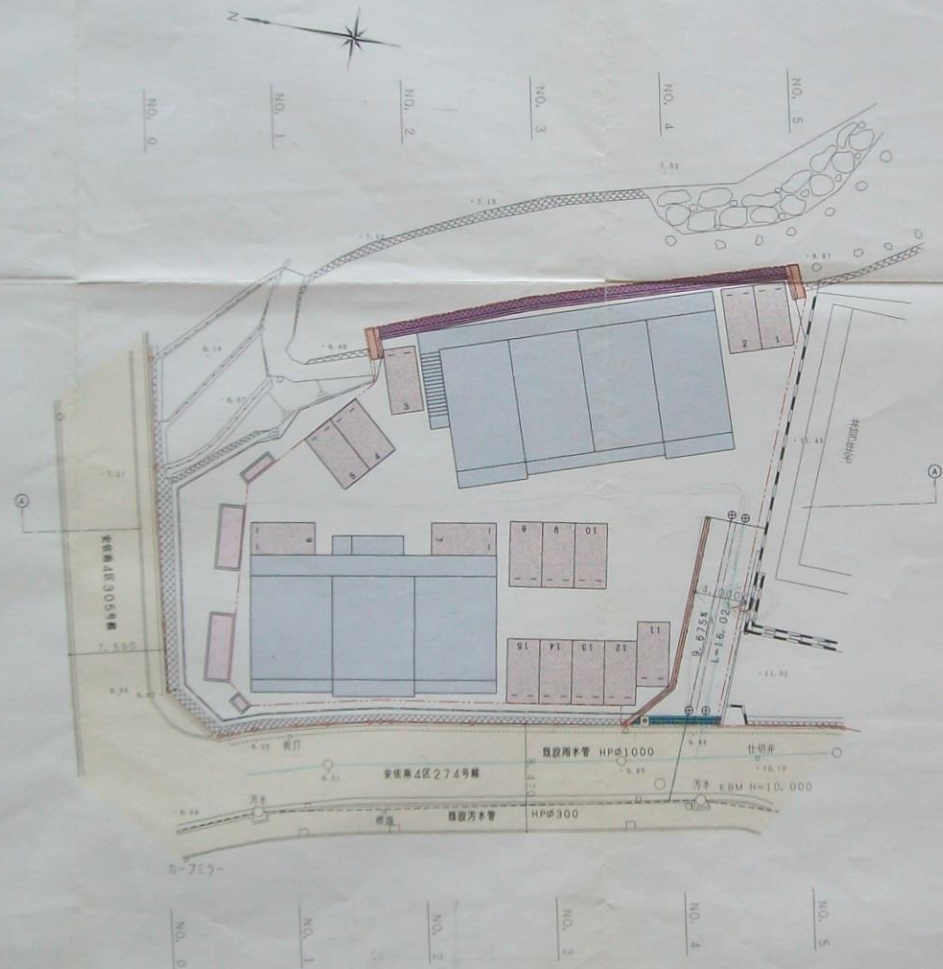

凡 例

境界区域	---
官民境界線	---
市 道	---
ブロック塀	■
重力式擁壁	■
共同住宅	■
花 壇	■
駐車スペース	■
号 牌 入 孔	⊕
既設汚水管	---
新設汚水管	---
既設雨水管	---
雨水取付管	---
排水幹線	---
雨水井	■

広指宅
第 10.9.16 号
都市計画局建築課
建築課建築課

伴東八丁目宅地造成工事

図名	土地利用計画平面図		
図番	案中 5	縮尺	1:250
製 図 者	設計事務所	製 図 者	設計事務所
製 図 日	2023.09.16	製 図 者	設計事務所