


実測平面図

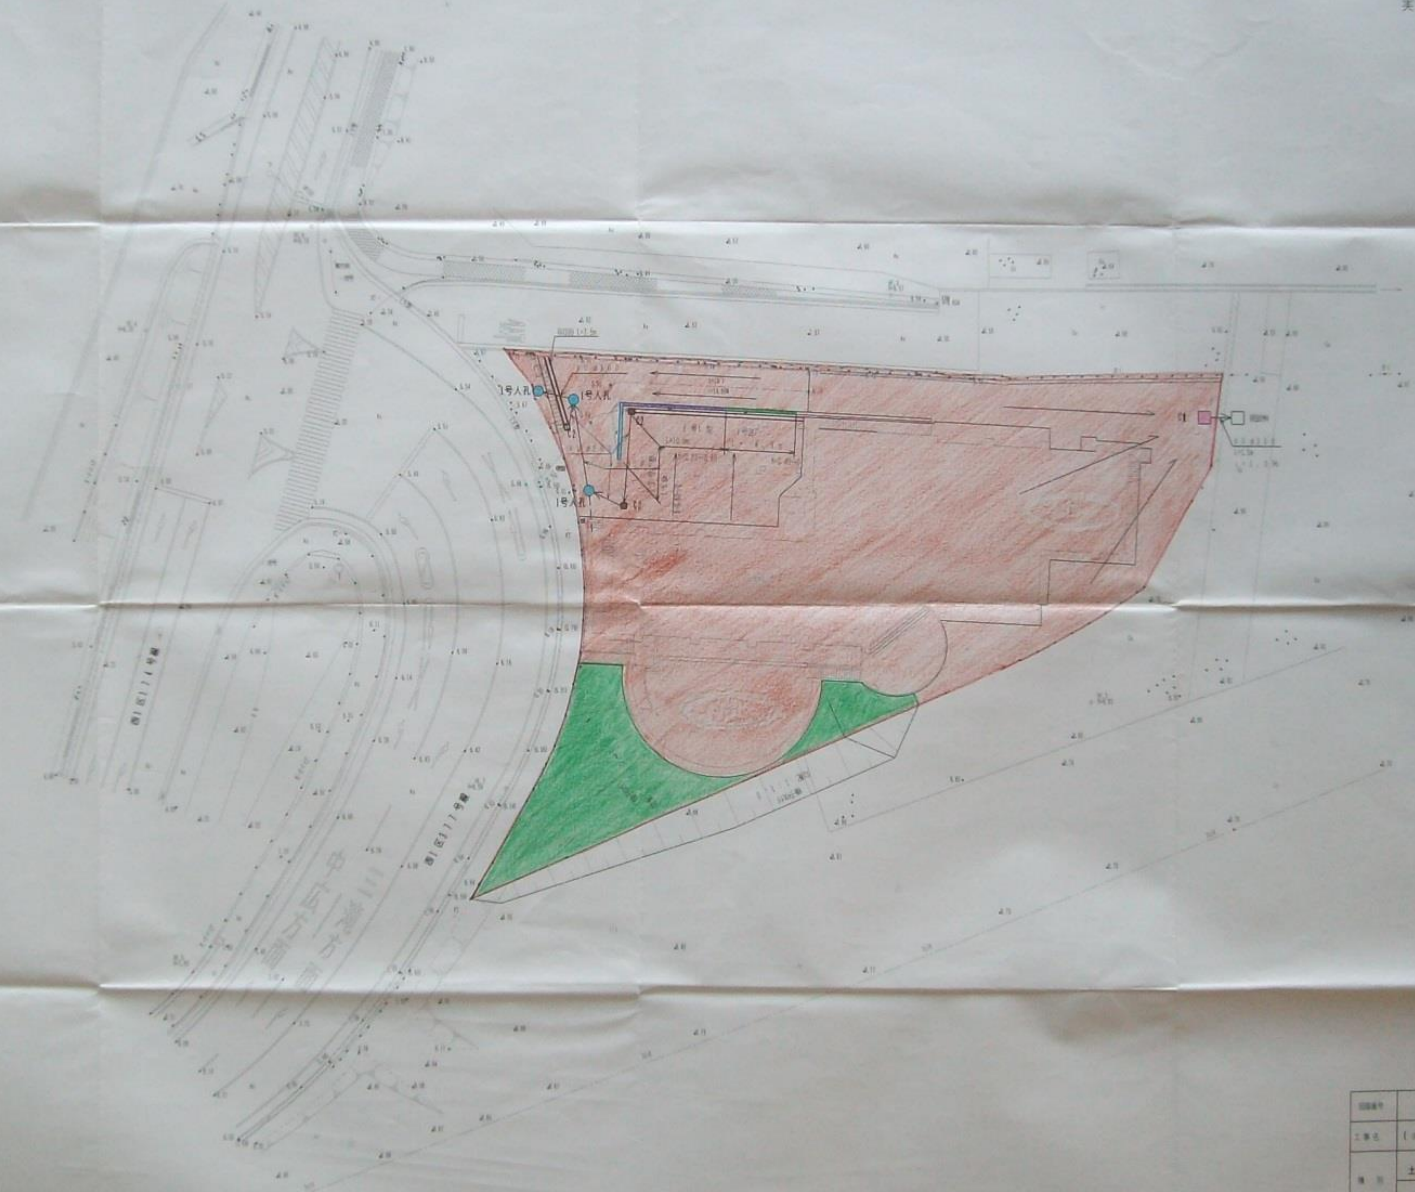

0:1=150



凡例

敷地	——
宅地	■
道路	■
河川	——

図面番号	5	縮尺	1/150
工事名	【市営】市立第一児童遊園地第一種建築費		
種別	土地利用計画図	頁	1/1
工種別	市営市立児童遊園地		
	(株) 杉田三郎建築設計事務所		

広信宅
第
11.11.12
市立児童遊園地
建築費