


S=1:500

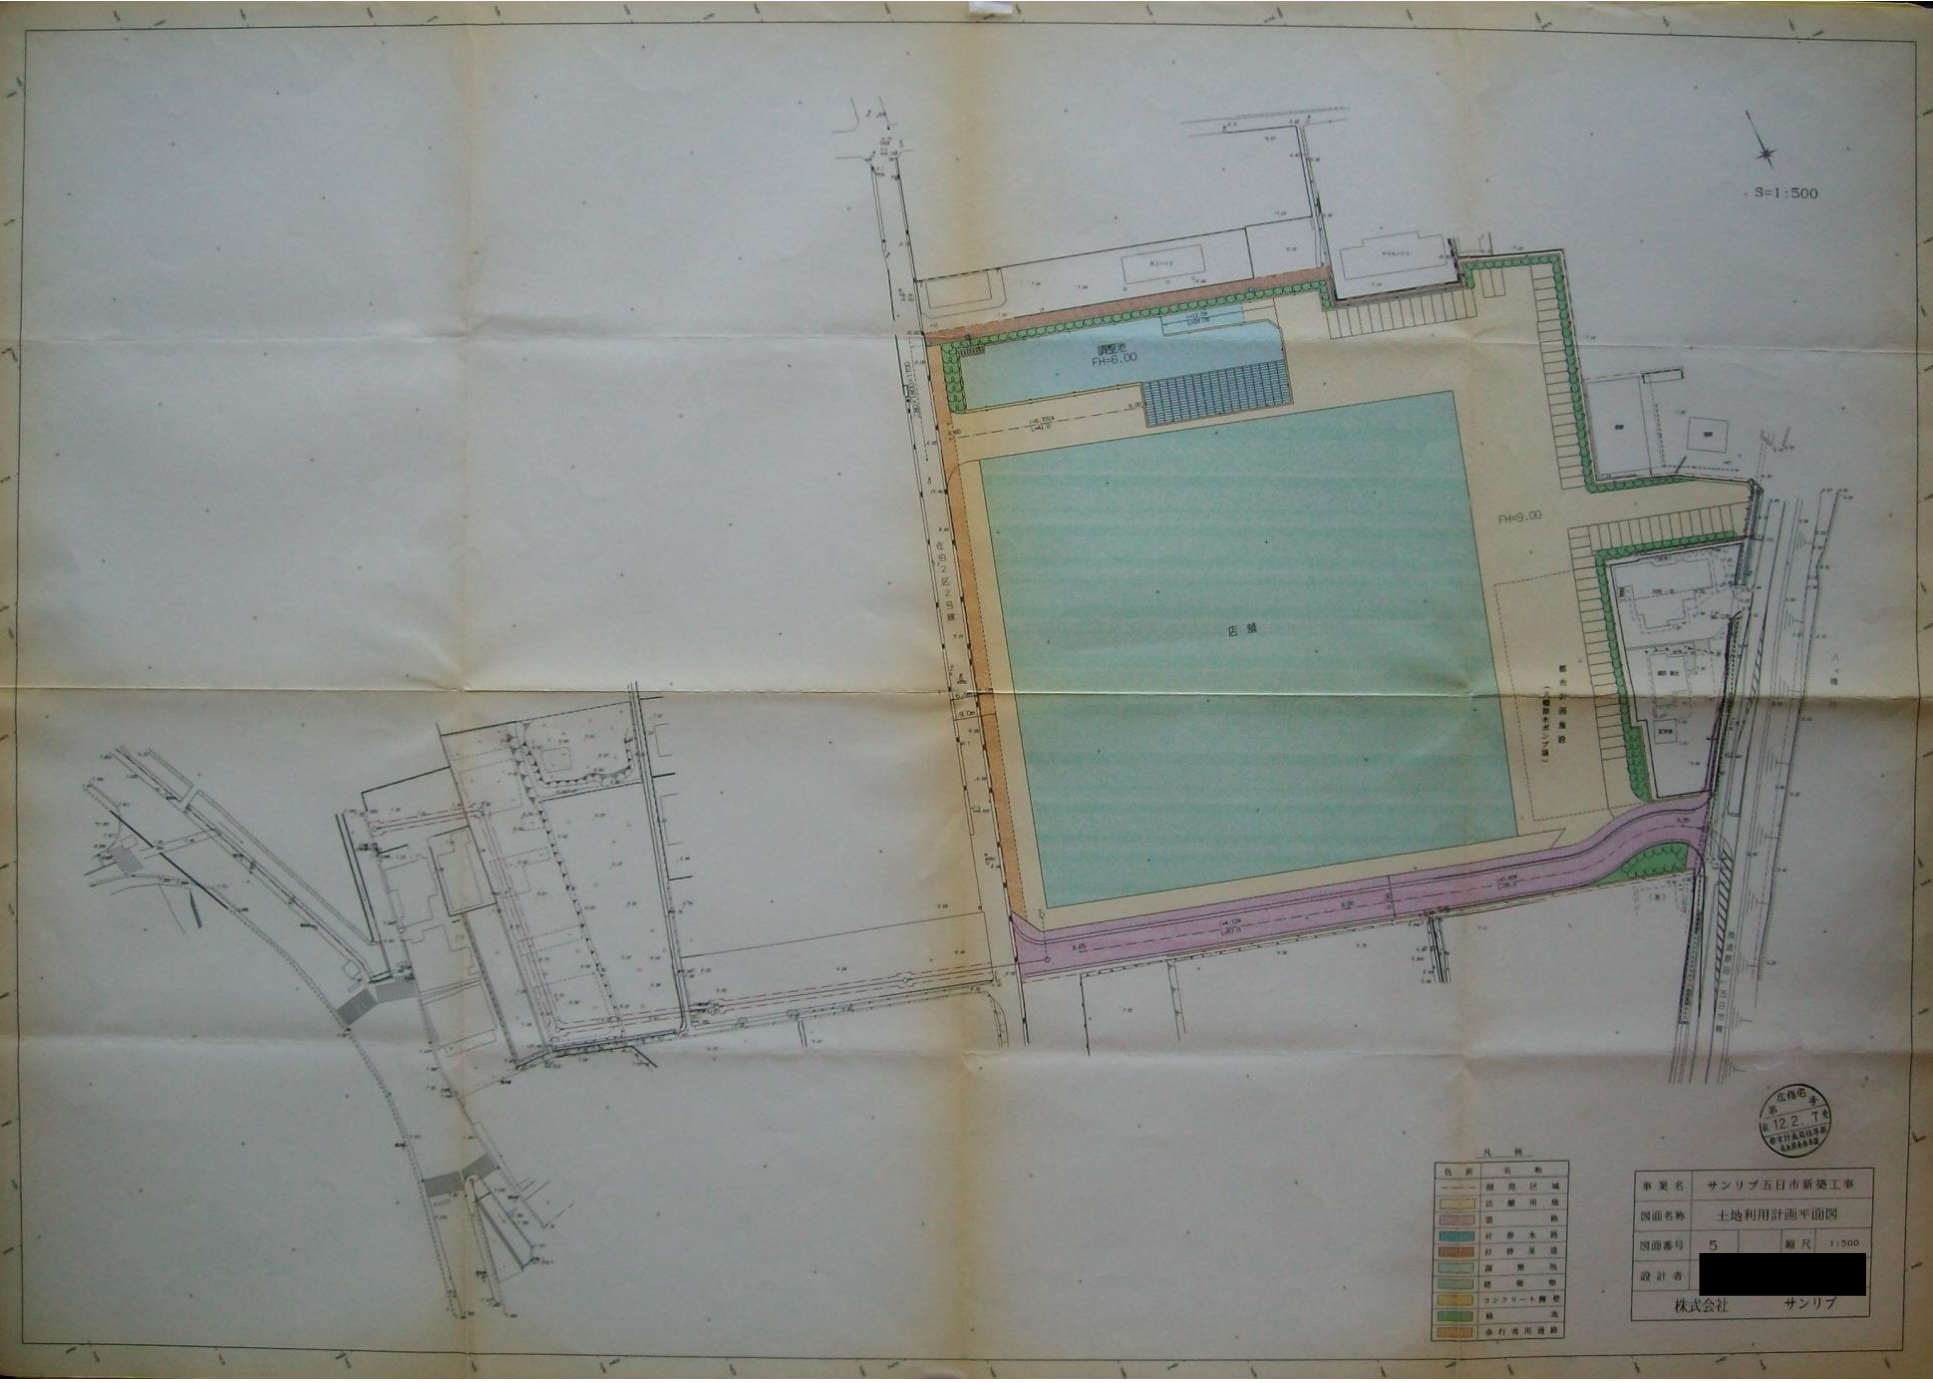

FH=9.00

湧水池
FH=6.00

広場

(緑V(雑草等))

凡 例

| | |
|-----|-----------|
| 色 別 | 名 称 |
| ■ | 緑地 |
| ■ | 遊歩道 |
| ■ | 道路 |
| ■ | 河川水路 |
| ■ | 河川 |
| ■ | 緑地 |
| ■ | 雑草等 |
| ■ | コンクリート舗装地 |
| ■ | 舗装地 |
| ■ | 通行者用道路 |



| | | |
|------|-------------|----------|
| 事業名 | サンリブ五日市新築工事 | |
| 図面名称 | 土地利用計画平面図 | |
| 図面番号 | 5 | 縮尺 1:500 |
| 設計者 | 株式会社 サンリブ | |