


土地利用計画平面図

S = 1 : 500

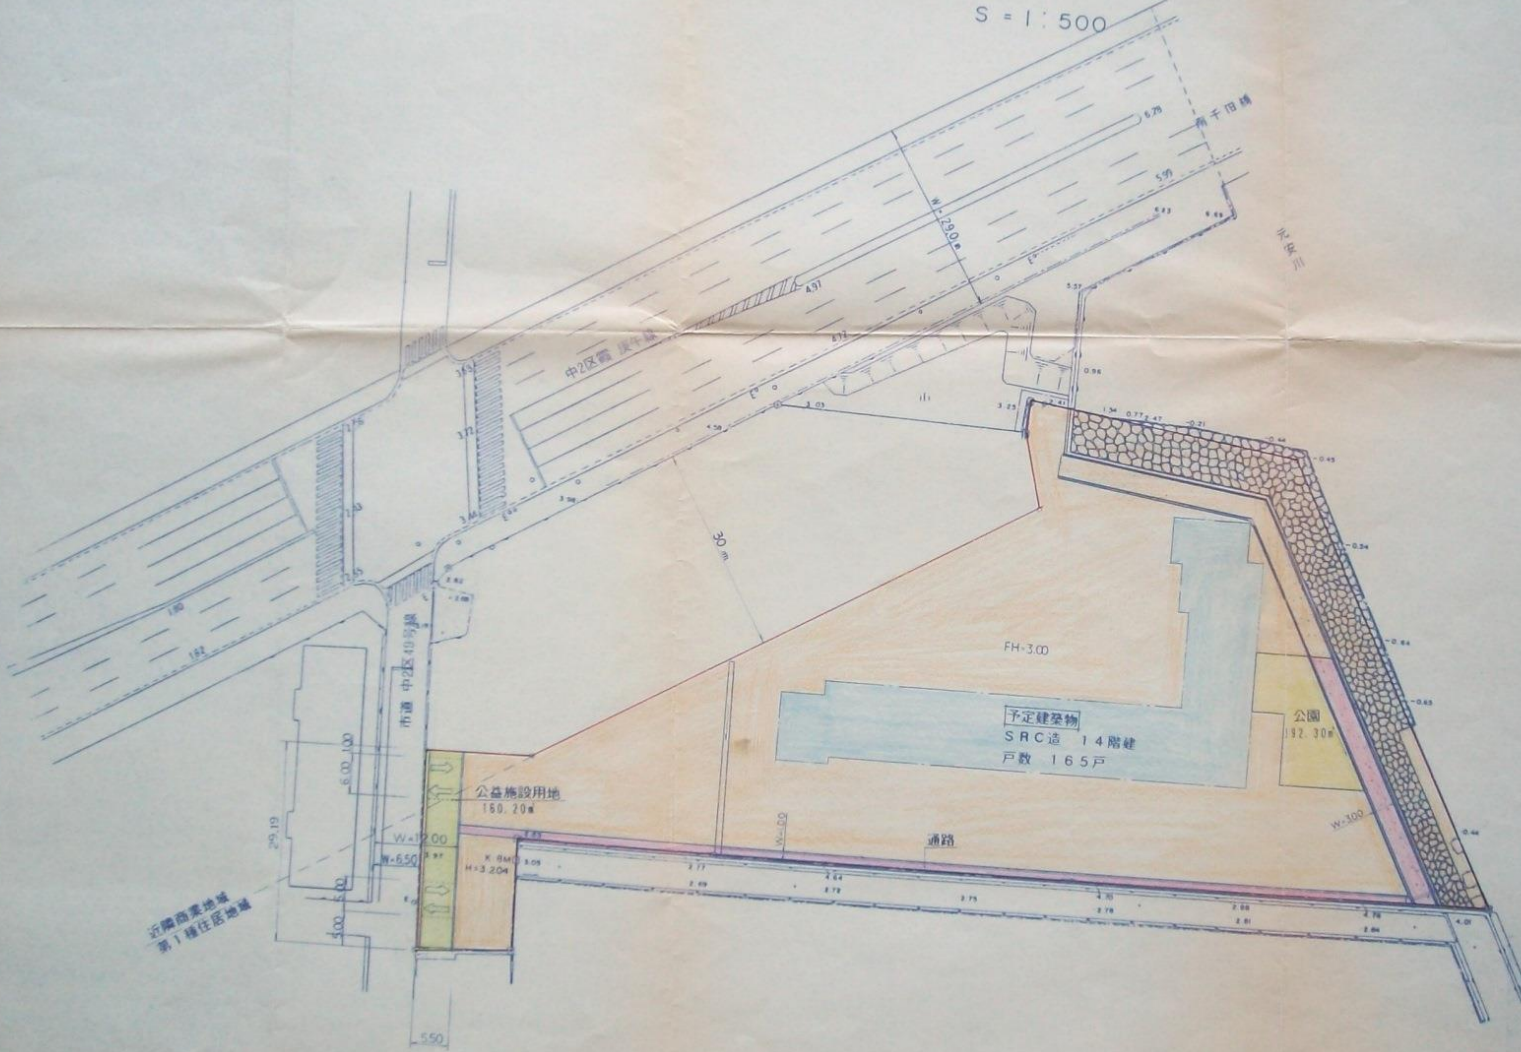

凡 例

記号	名称	説明
(Red outline)	申請区域	
(Blue fill)	予定建築物	
(Yellow fill)	公園(申請者管理)	
(Green fill)	公益施設用地	
(Pink fill)	通路(住宅用地)	
(Orange fill)	住宅用地	

近隣商業地域
第1種住居地域

工事名	(仮)サービスシティ南千田橋	図番	S
図名	土地利用計画平面図	縮尺	1/500
作製月日	平成9年8月	作製者	[Redacted]
高松市番町 1-11-22 株式会社 穴吹工務店 TEL 0878-33-7241			