


NO.0 NO.1 NO.2 NO.3 NO.4 NO.5 NO.6 NO.7 NO.8 NO.9

5=1:500

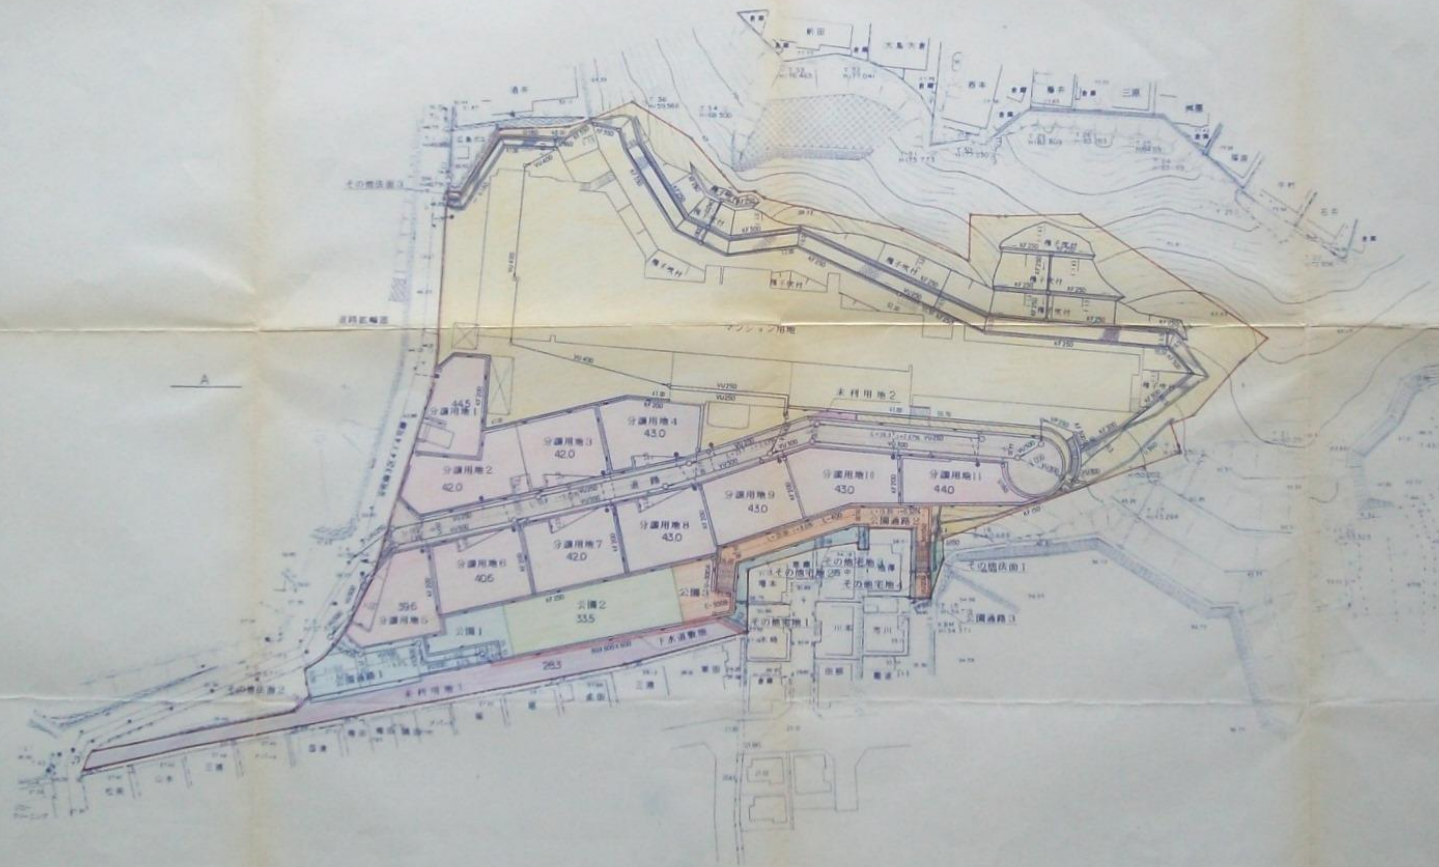

NO.0 NO.1 NO.2 NO.3 NO.4 NO.5 NO.6 NO.7 NO.8 NO.9

土地利用明細表 (㎡)

色別・記号	種別	面積	割合 (%)	備考
(Yellow)	マージン用地	1,280.00	36.54	
(Pink)	分譲用地	2,773.65	23.43	分譲用地
(Light Blue)	その他宅地	181.92	6.99	1-1
(Green)	道路	303.57	7.84	
(Light Green)	公園	309.77	3.09	公園2
(Light Blue)	代官用地	229.31	0.27	公園道路1
(Light Blue)	代官用地	109.30	6.93	公園1
(Light Blue)	代官用地	206.09	0.41	公園3
(Light Blue)	公園用地	42.16	0.33	公園道路3
(Light Blue)	その他宅地	24.94	6.19	公園道路1-2
(Light Blue)	道路敷地	15.91	6.13	
(Light Blue)	未利用地	280.89	4.72	1-2
(Light Blue)	下水道敷地	46.17	8.26	
(Light Blue)	緑地公園	12,826.14	100.00	

土地用途計画平面図 (新)

縮尺 1:500

5-2

10 2-5

10 2-5

10 2-5

10 2-5