


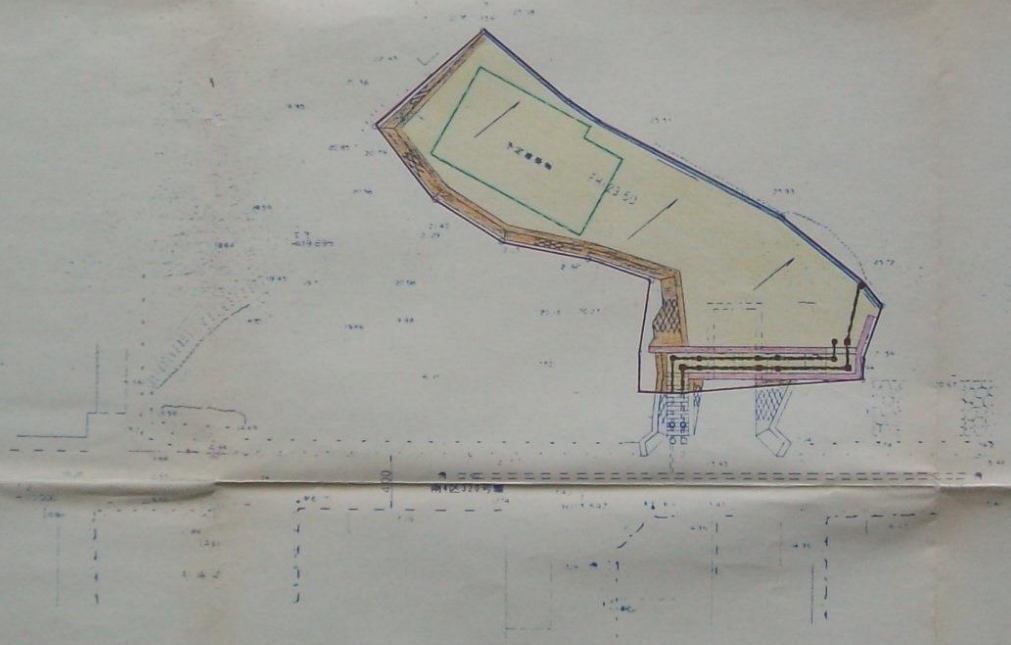

S=1:250



五指宅
第 号
収 11.5.28 外
都市計画局指導係
宅地課係指導係

凡例

→	申請区域
■	宅地
—	コンクリート構壁
■	ブロック積構壁
■	階段
—	木路
—	管渠
●●●	葉木樹
□	予定建築物

番 号
収 7.3.24 外
都市計画局指導係
宅地課係指導係

工事名	広島市南区丹那新町宅地造成工事		
工種			
種別	① 土地利活用計画平面図		
図面番号	5	縮尺	S=1:250
設計者	アキサービス㈱	[Redacted]	
東亜調査設計株式会社			