


土地利用計画平面図

5-1/200

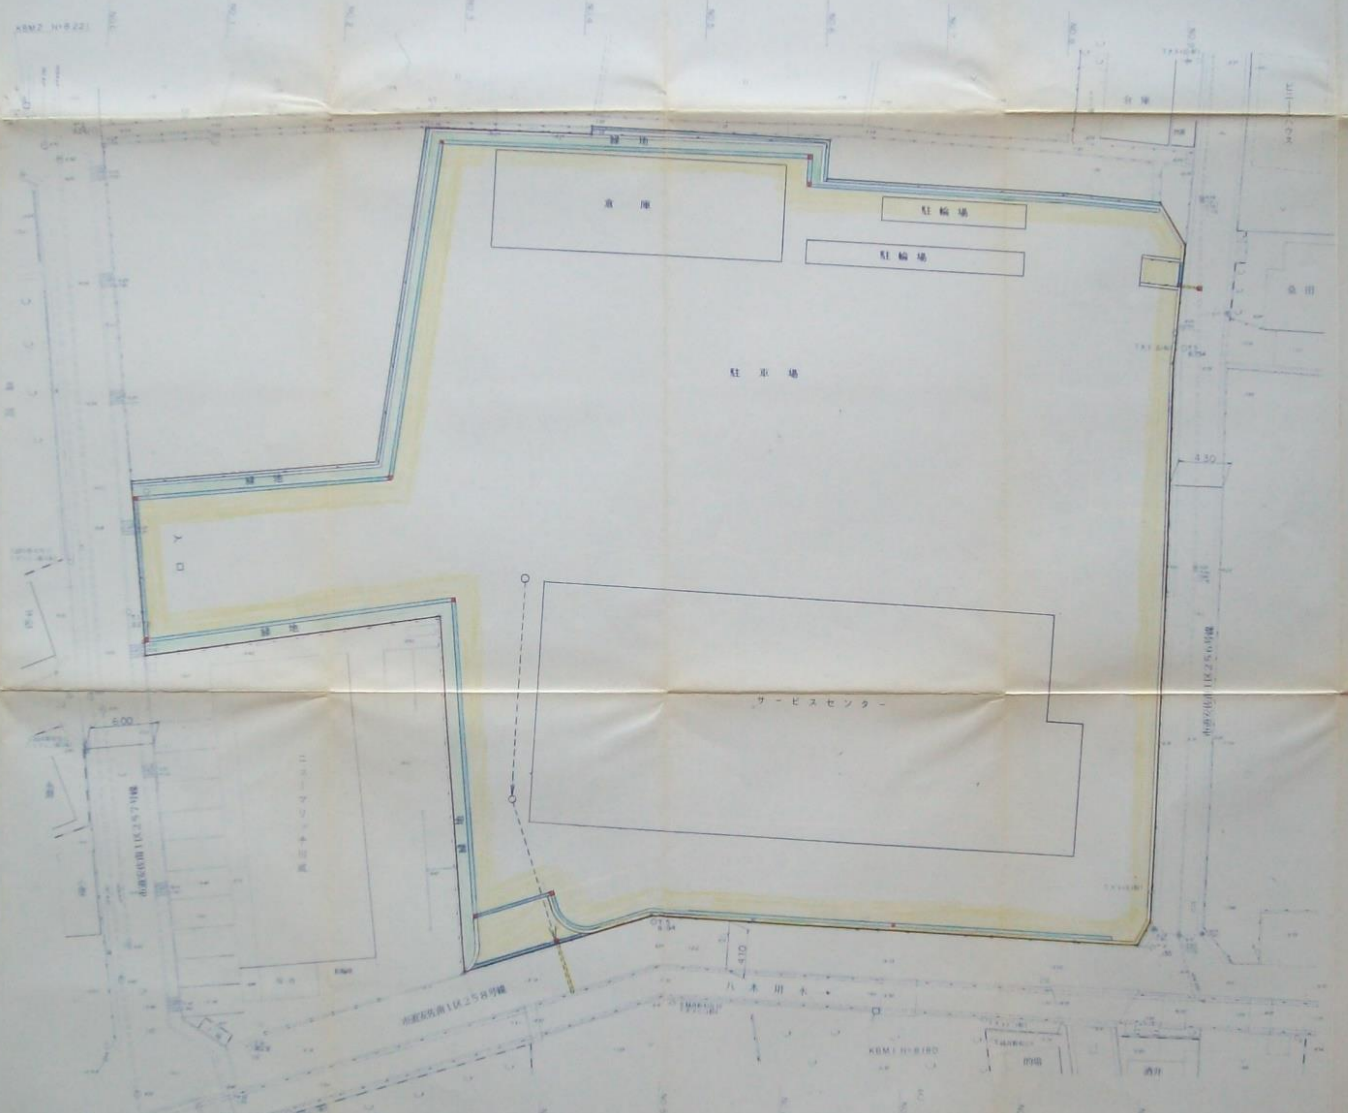

凡例

種別	名称
(Red dashed line)	開発区域外線
(Yellow fill)	建物用地
(Green fill)	緑地
(Blue line)	給水管
(Light blue line)	ハイブリッド給水管
(Yellow line)	ガス管
(Red line)	排水管
(Circle)	人孔
(Dashed line)	汚水管

第 4 号
4924号
建設省 国土院

名古屋サービスセンター敷地造成工事
土地利用計画平面図
1枚の内其の1 縮尺 1/200
承認 設計 監理
発行年月日 平成 3 年 12 月 日
中国電力株式会社
設計者