


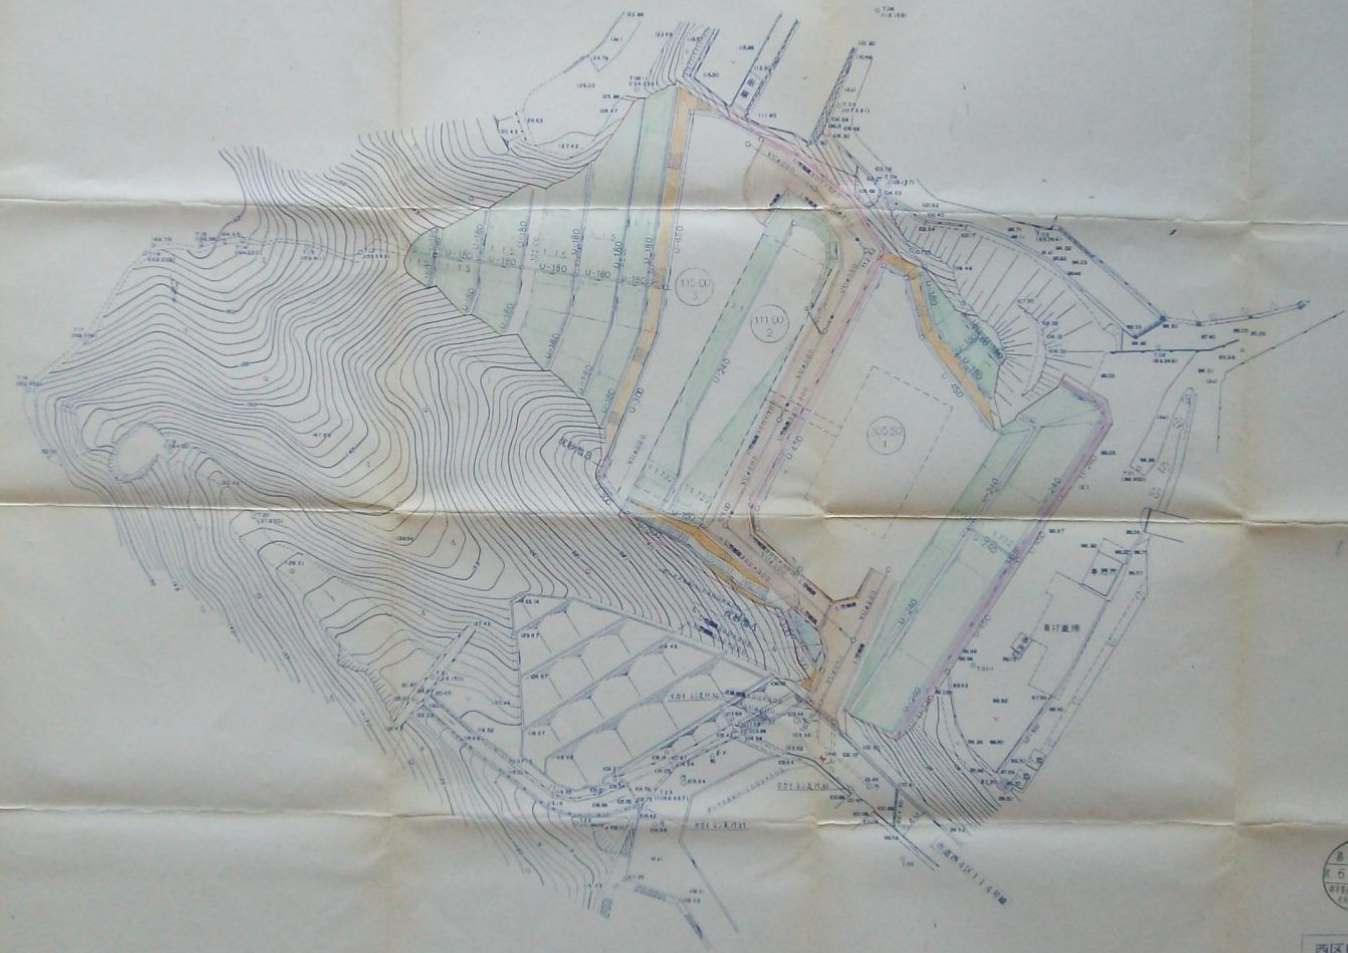

S = 1:500



凡例	
	1 型道路
	U型敷地 300×300
	U型敷地 500×500
	U字敷地 450
	U字敷地 300
	U字敷地 240
	U字敷地 180
	マス敷地 400×400
	マス敷地 500×500
	シェーディング
	排水管 V. U. φ200
	マス敷地 300×300×500
	マス敷地 400×400×600
	マス敷地 500×500×700
	マス敷地 600×600×1200
	敷地 300
	敷地 400
	敷地 500
	1 型道路
	1 型人孔
	1 号人孔 設置計
	排水管 V. U. φ200
	1 型道路

凡例	
	排水管
	プロット境界線
	ゾナリット境界線
	区画境界線
	道路
	予定建物
	ロードレーン
	ロードバイパス
	フェンス
	1 型道路
	消火栓



西区田方二丁目造成工事  
土地利用計画平面図

変更  
図面番号 5  
縮尺 1:500

株式会社 西洋調査設計