


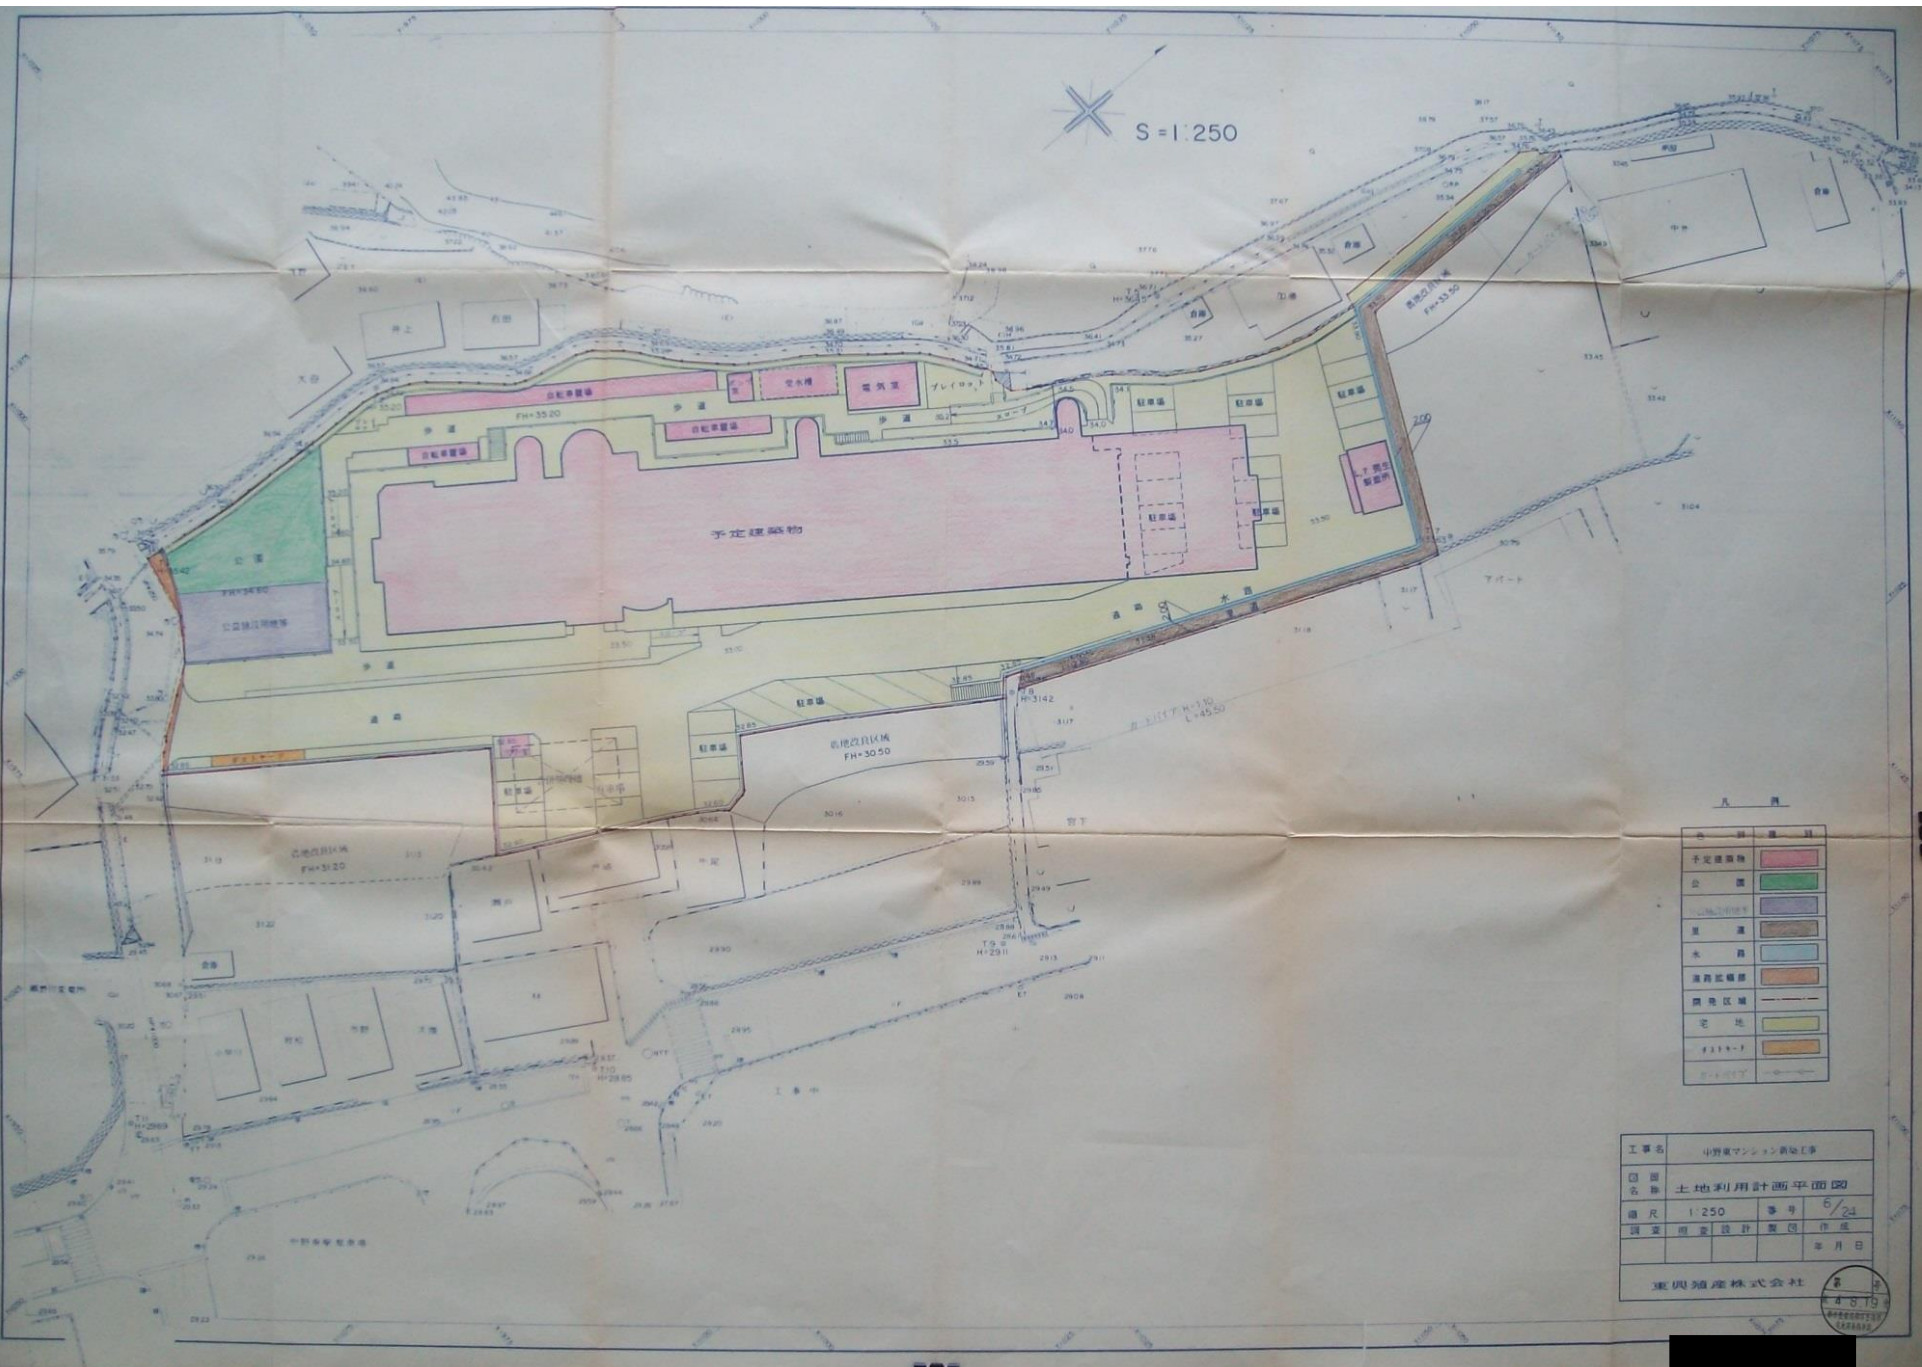

S = 1 : 250



凡例

予定建築物	[Pink Box]
公園	[Green Box]
公園緑地用地等	[Purple Box]
道路	[Brown Box]
水路	[Blue Box]
道路設備	[Orange Box]
開発区域	[Dashed Line]
宅地	[Yellow Box]
アポート	[Orange Box]
その他	[Grey Box]

工事名	中野区マンション開発工事		
図面名称	土地利用計画平面図		
縮尺	1:250	番号	5/2d
調査	調査	設計	設計
製図	製図	作成	作成
年月日		年月日	
東興不動産株式会社			

