


土地利用計画平面図

1:250

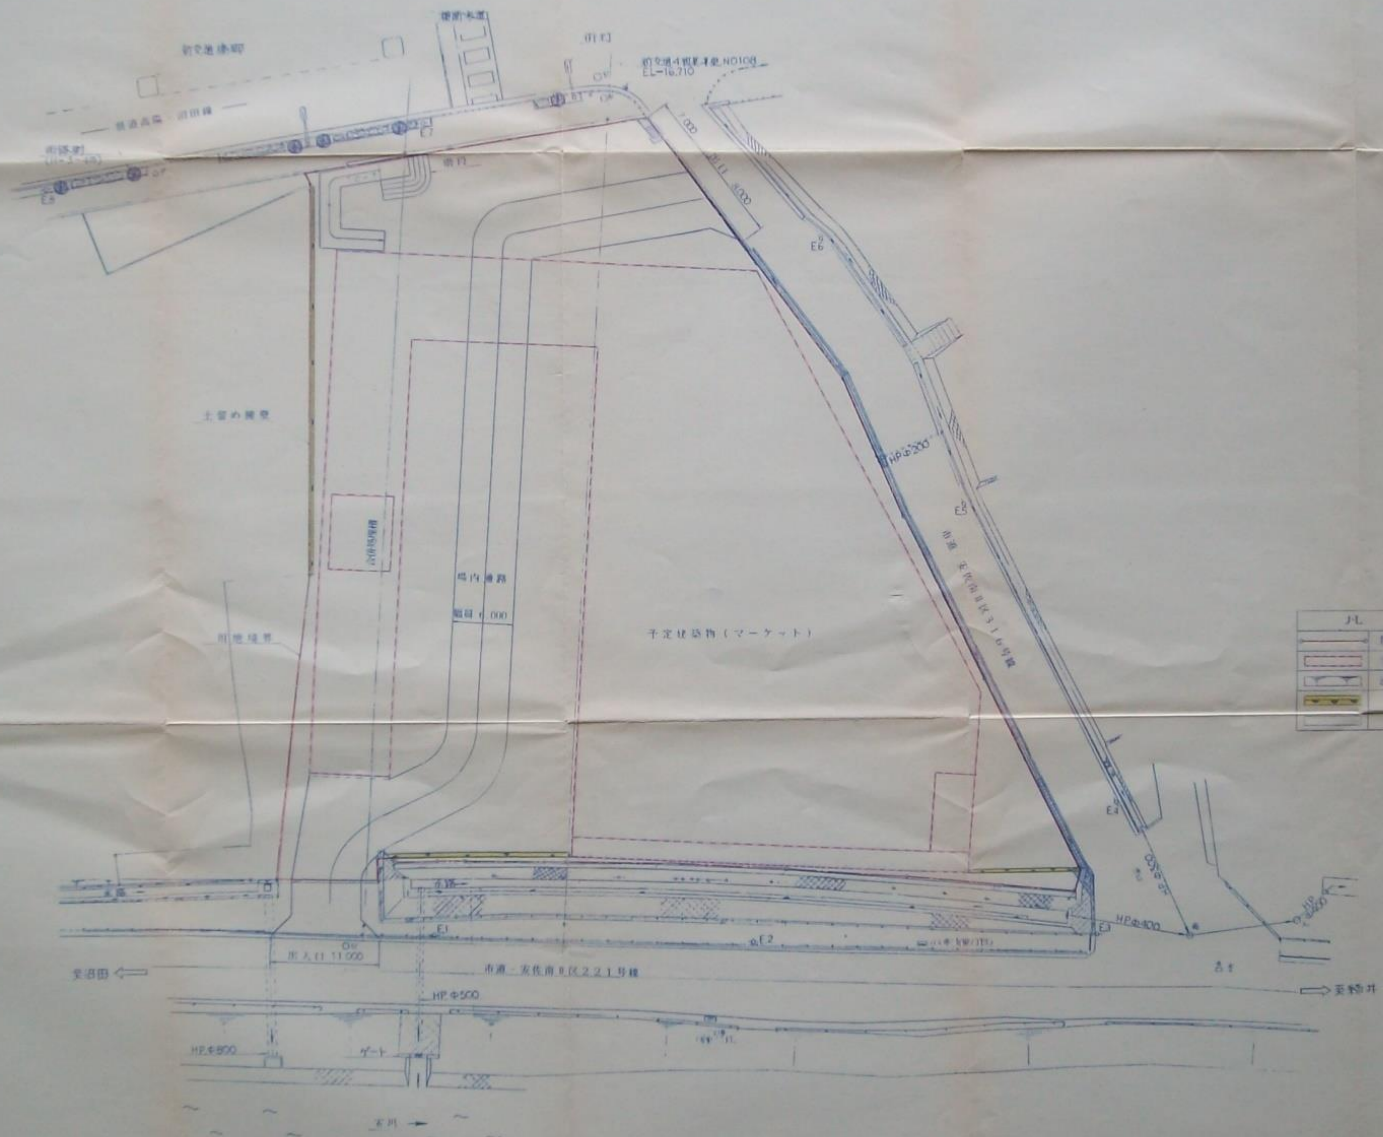

凡例	
[Red outline]	開発区域
[Red solid]	予定建築物
[Blue line]	道路
[Yellow hatched]	1区画の境界
[Green hatched]	河川

5.18

工事名	(仮称)生活ひろしま安楽店新築工事
所在	広島市安佐南区安楽1丁目1番17号
図名	土地利用計画平面図
図番	5
縮尺	1:250
年月日	平成 年 月 日
事業主	生活協同組合ひろしま
設計	株式会社 農村総合広島支店