


# 平面図

S=1:250

凡例	
	道路工事
	プロポーザル
	2771-1 規定
	市道
	道筋
	公園 緑地
	予定道路
	アールズ 1481号 100
	都市計画区域

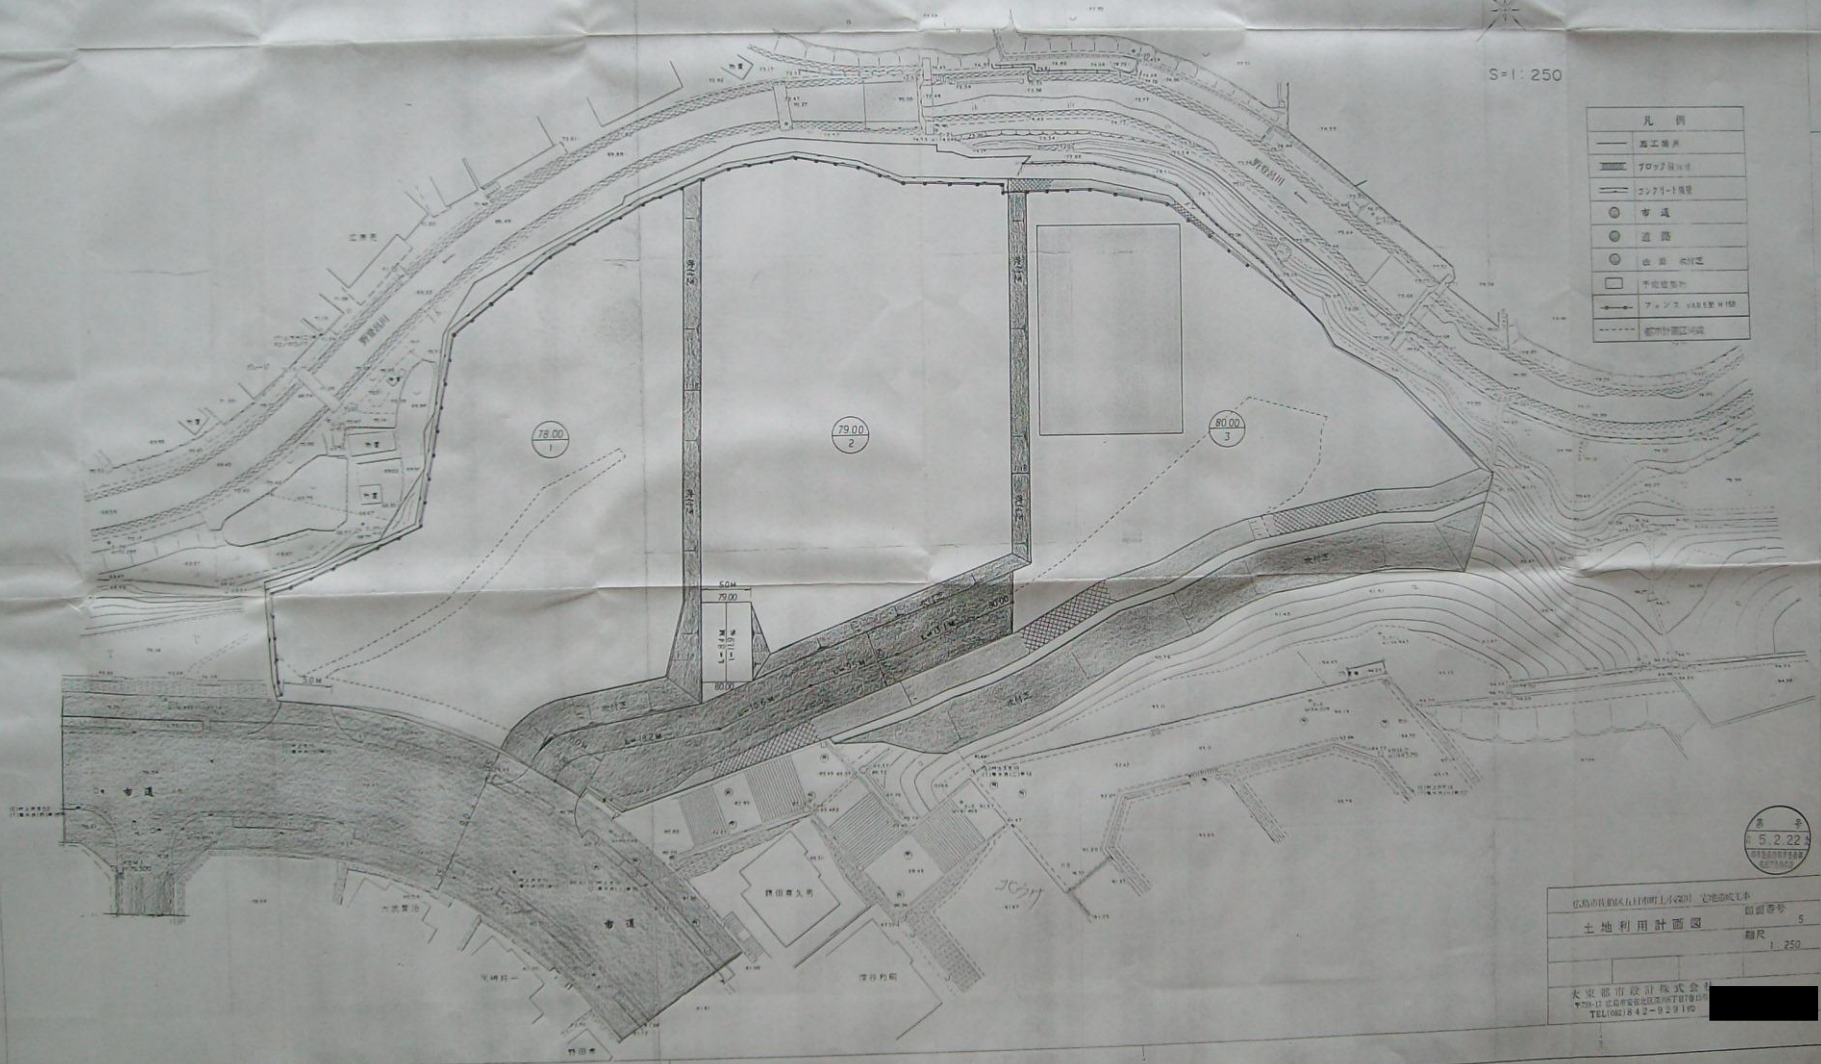

5.2.22

京都市東山区五日町上小松町 土地造成工事  
 土地利用計画図 図面番号 5  
 縮尺 1:250  
 大東設計株式会社  
 〒751-11 京都市東山区五日町上小松町9-10  
 TEL:075-842-9291