


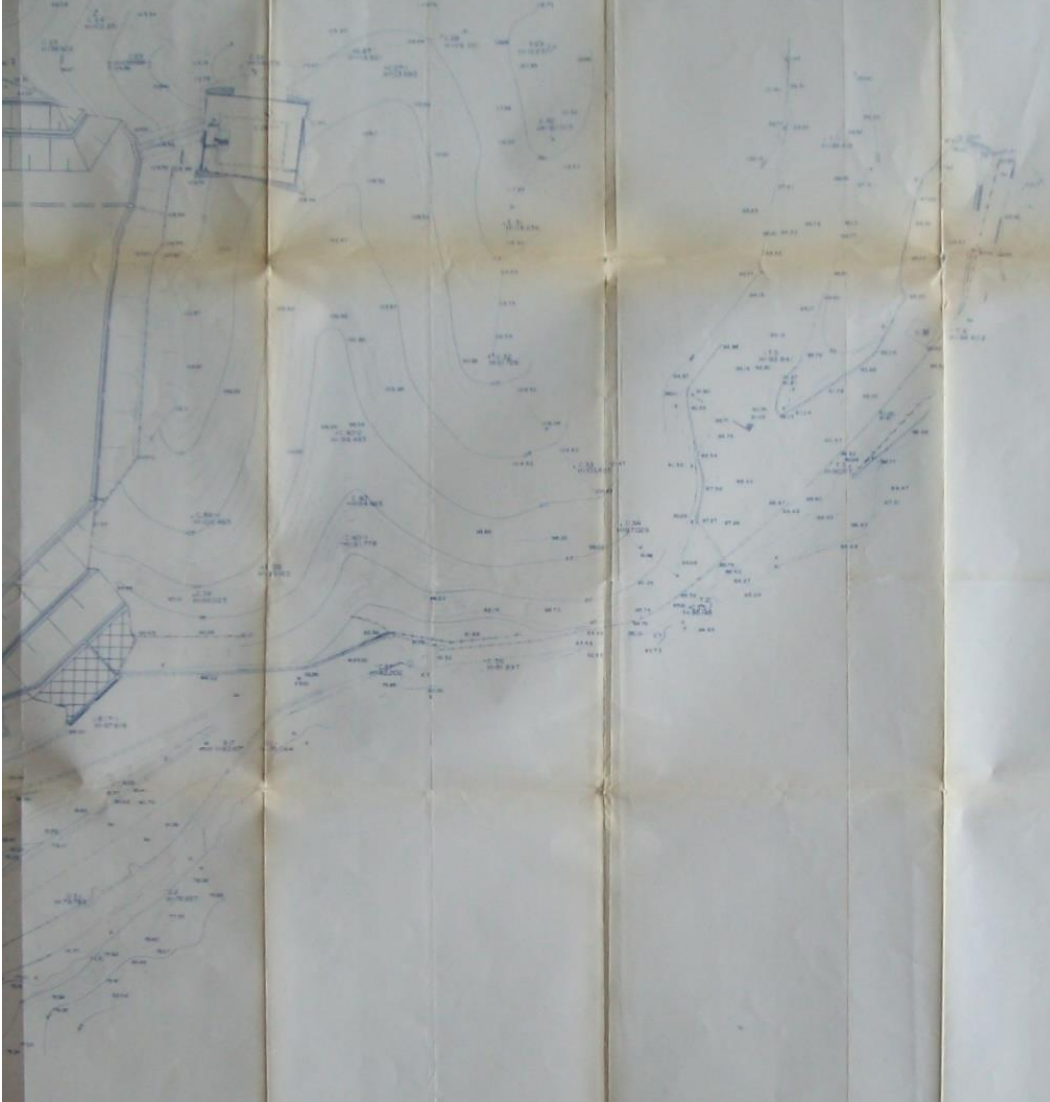

S = 1 : 500



凡例

1号入札	○
2号入札	□
3号入札	△
4号入札	◇
5号入札	×

凡例

境界線	—
道路	—
公園施設用地等	—
アミューズメント	—
公共用敷地	—
郵便局	—
診療所用地	—
調整池	—
堤防	—
水路	—
管理道	—
中溝	—
溝(排水用)	—
埋立区域	—



牛田東マンション用地造成工事	5
利用計画平面図	1:500
作成者	5.9.25.5
作成日	5.9.25.5
縮尺	1:500
備考	