


S=1:500

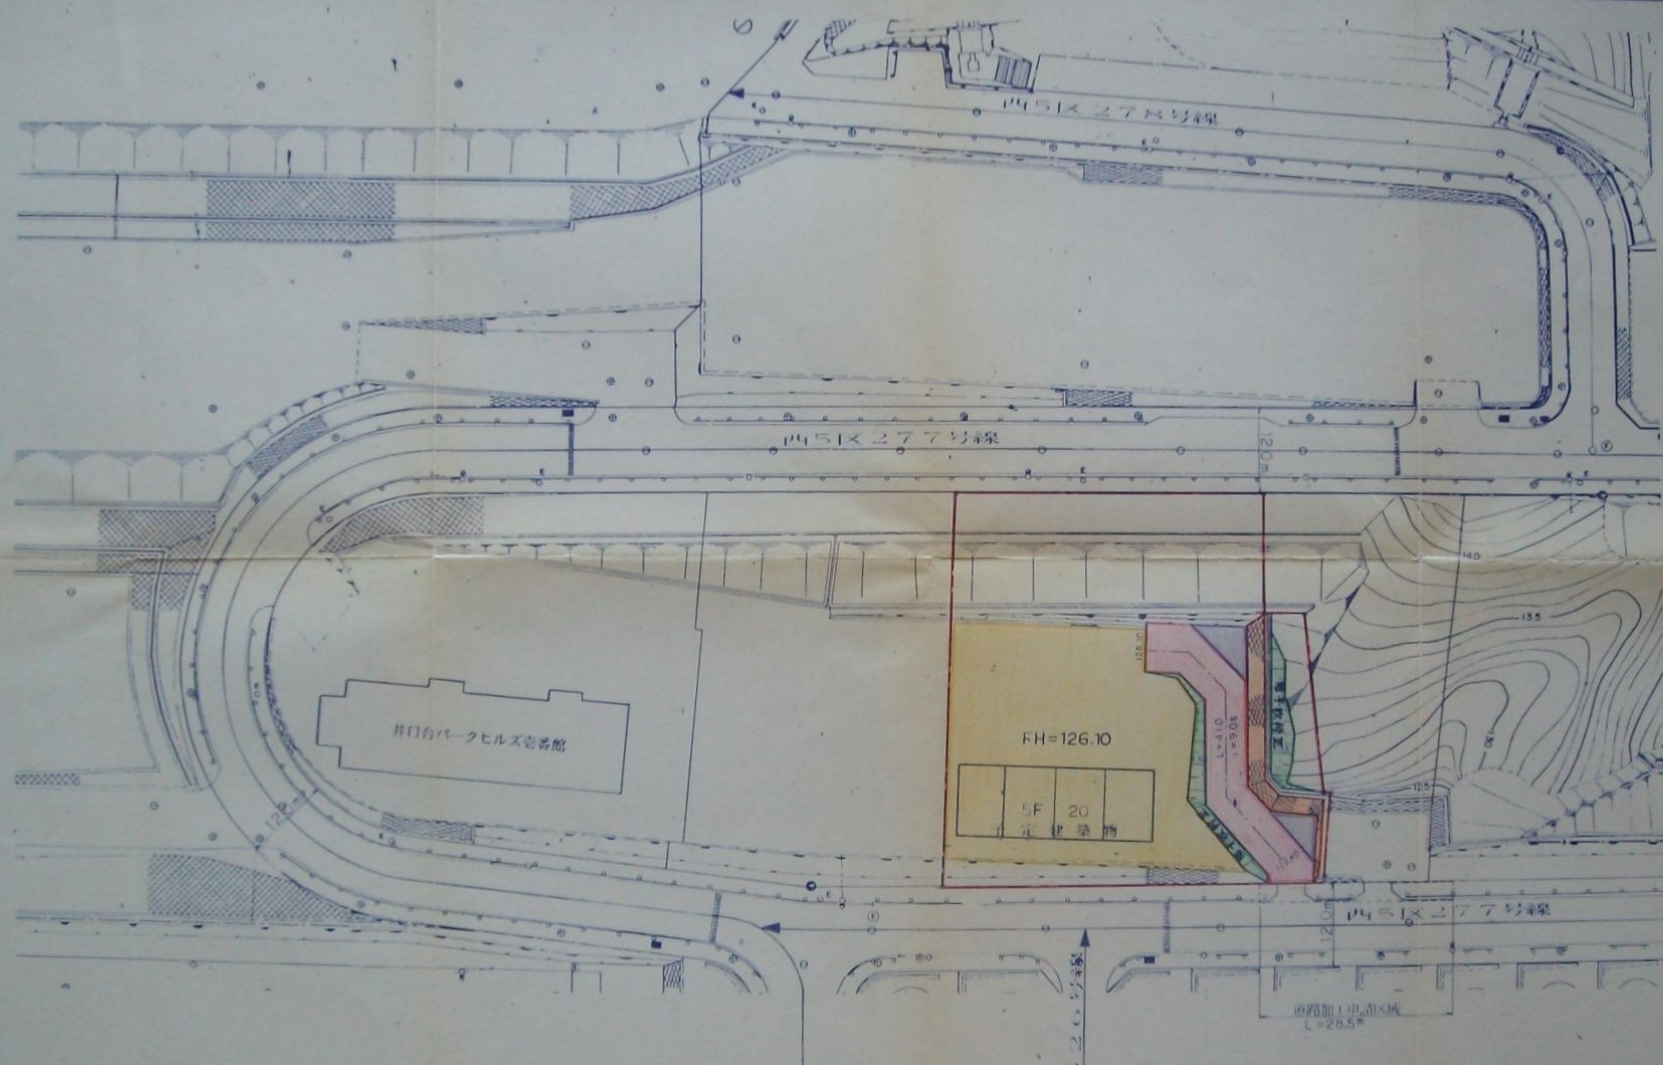

西5区277号線

凡例

色別	名称
黄線	開発区域
黄色	宅地
赤線	宅内道路
緑色	法面
紫色	未利用地
茶色	ブロック積塼壁
灰色	コンクリート塼壁

事業名	井口パークタウン第6街区 老番館隣接地再造成工事
図面名称	土地利用計画平面図
図面番号	5 / 縮尺 1:500
設計者	[Redacted]

2.65