


S+1 500

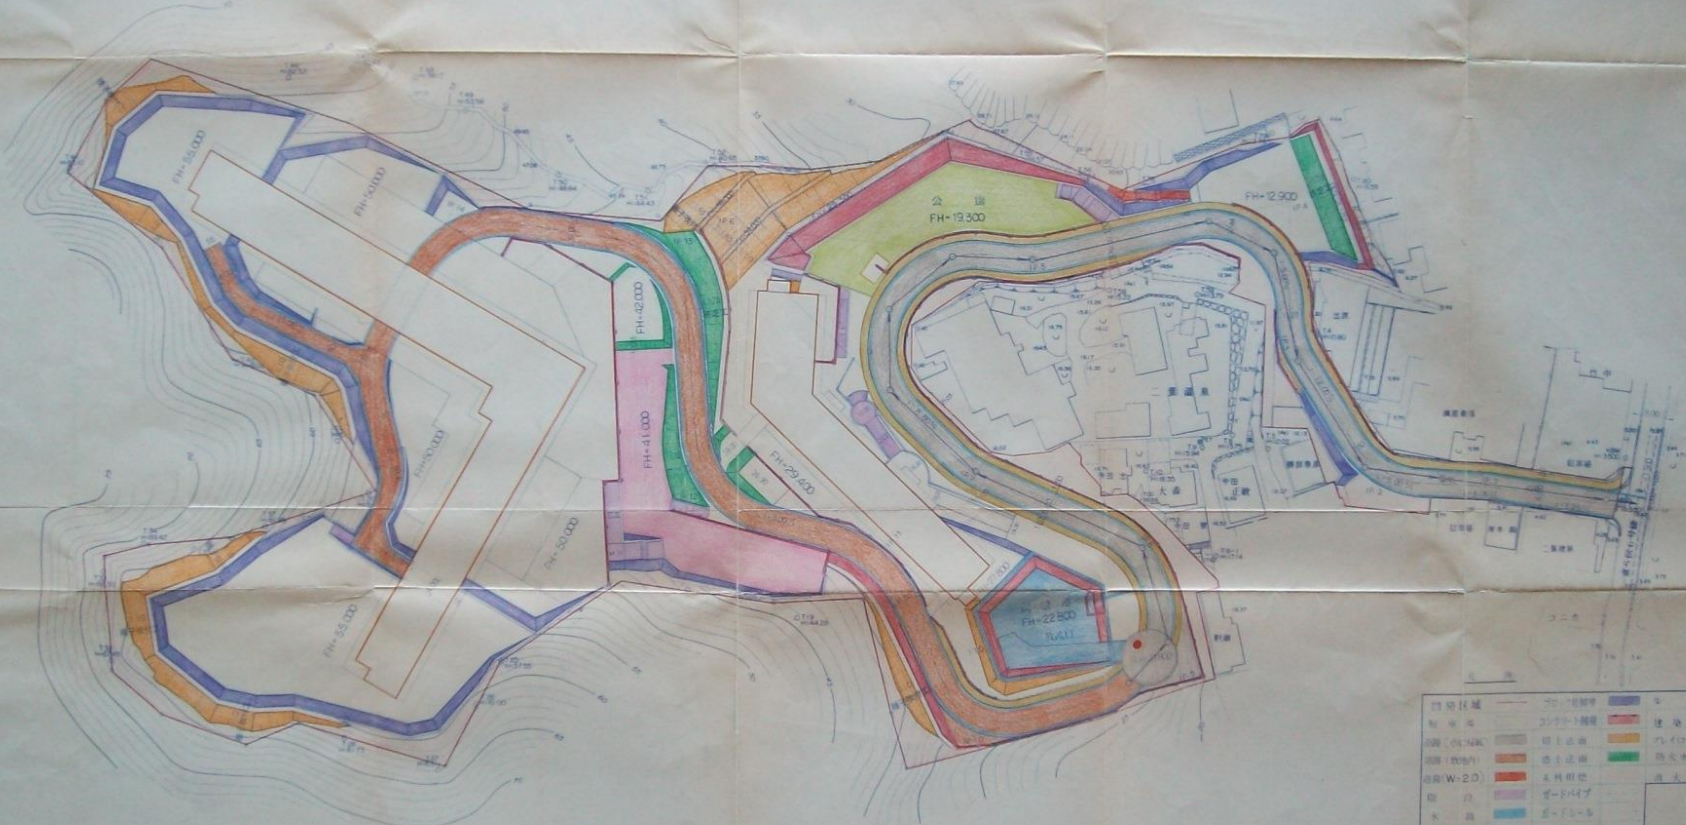

道路付属	コンクリート舗装	舗装
敷地	コンクリート舗装	舗装
公園(内)	緑地	緑地
公園(外)	緑地	緑地
道路(W=2.0)	アスファルト	アスファルト
道路	アスファルト	アスファルト
水路	コンクリート	コンクリート
調整池	コンクリート	コンクリート
池	コンクリート	コンクリート
建物	コンクリート	コンクリート
植栽	コンクリート	コンクリート
その他	コンクリート	コンクリート

名称 阪神 山崎町マンション敷地造成工事
 種別 土地利用計画平面図
 図面番号 5 | 縮尺 1:500
 日付 4.9.13
 株式会社 水産調査設計株式会社
 4.9.2
 1/500000