


工事名 南大河宅地造成工事  
 計画 土地利用計画平面図  
 縮尺 1/250  
 設計 〇九八  
 〇九八



- 擁壁位置
- 宅地
- 公園
- 道路
- 溝
- 池
- 水利用地

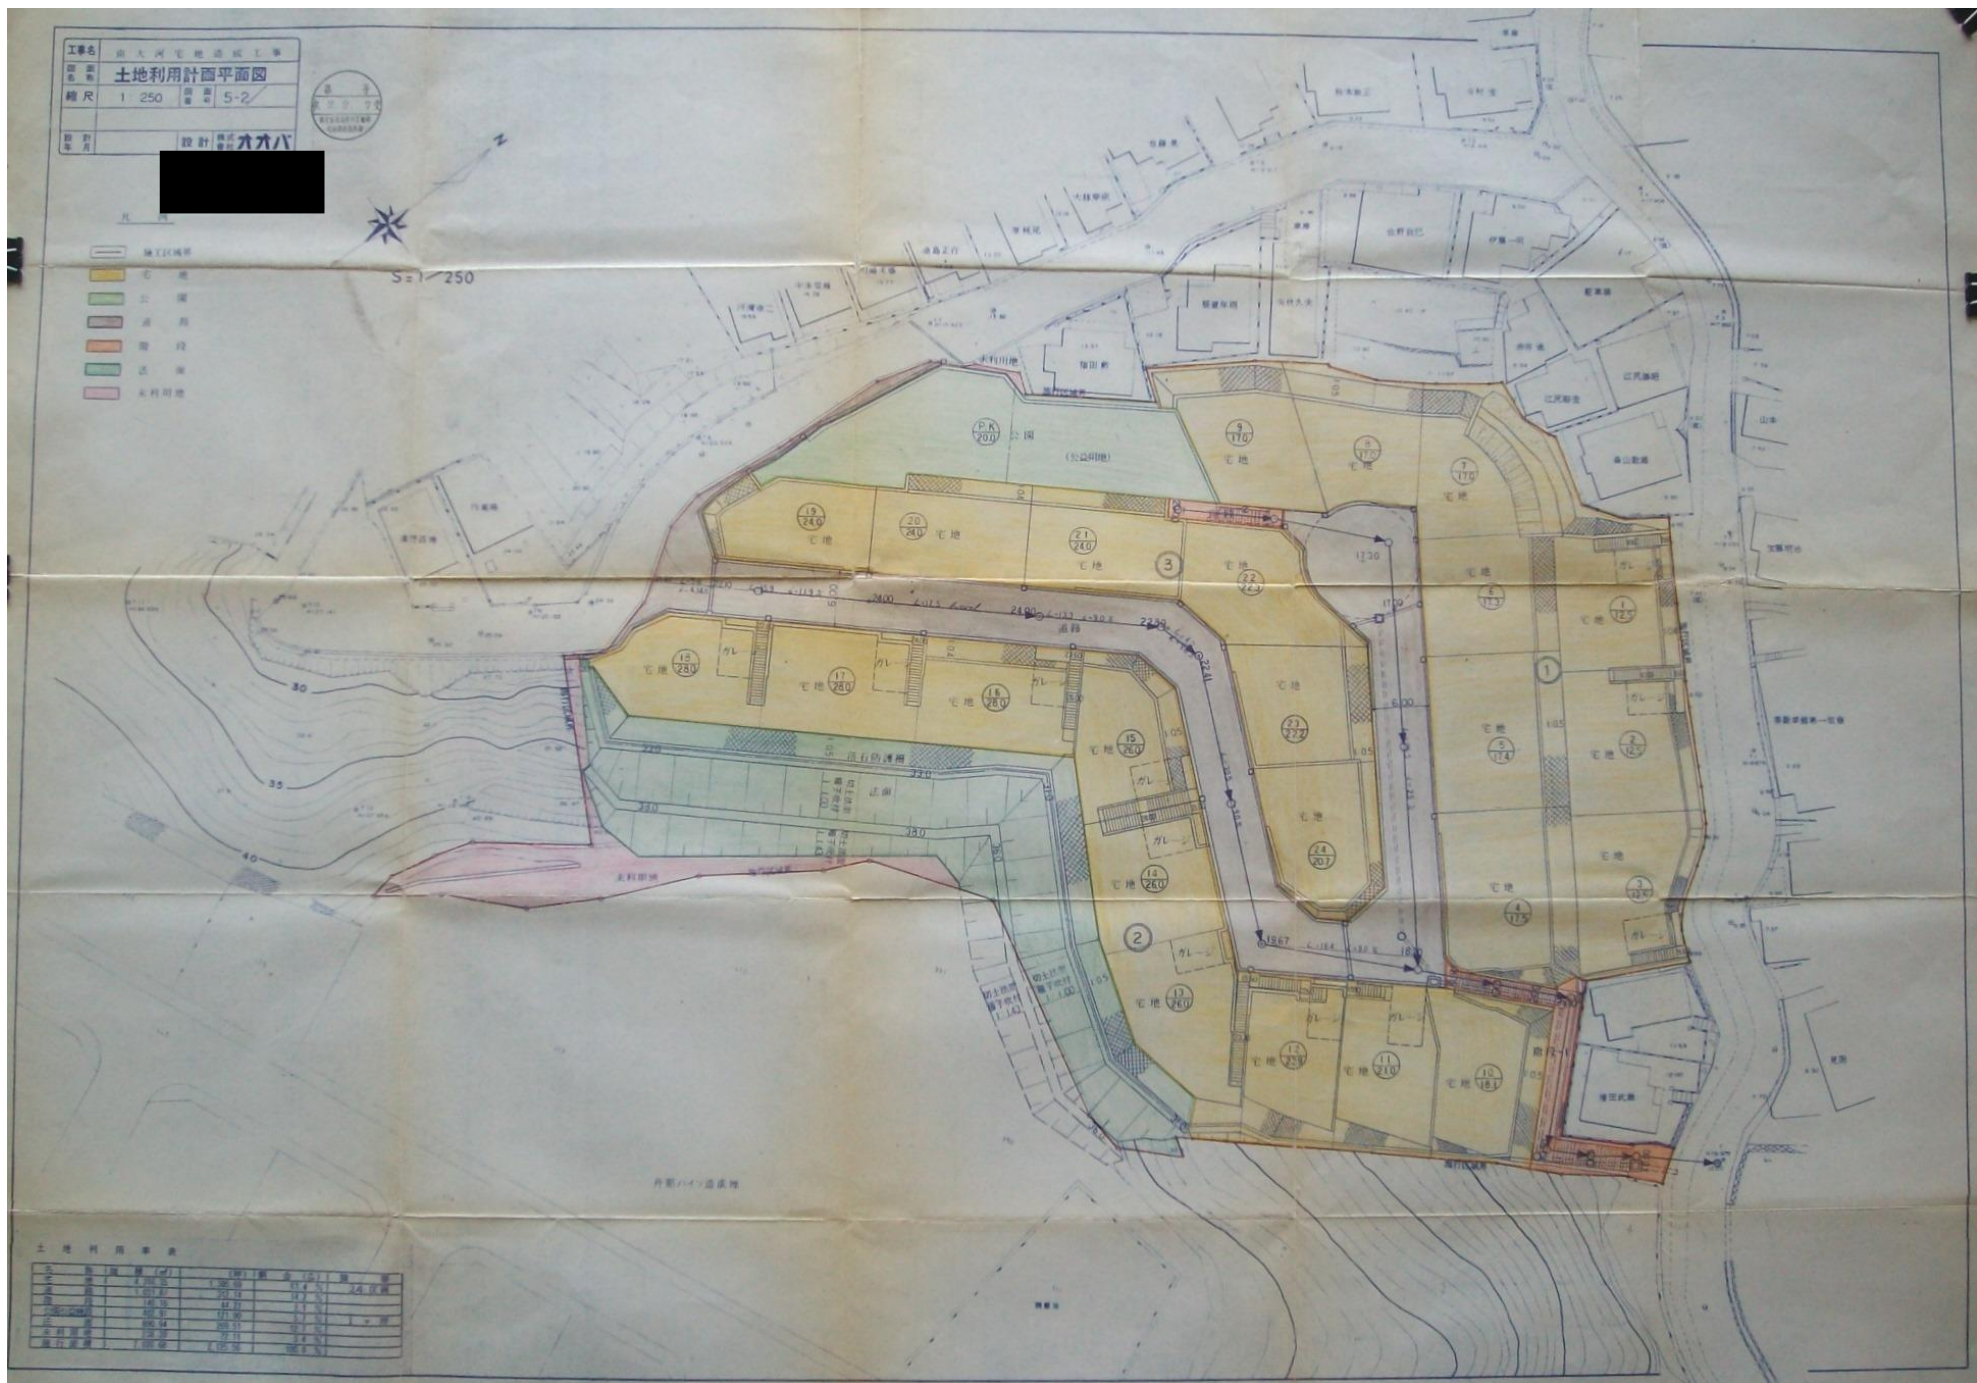

土地利用集計表

用途	面積 (㎡)	割合 (%)	備考
宅地	1,200.00	74.74	24.1%
公園	1,000.00	61.88	11.7%
道路	1,000.00	61.88	11.7%
溝	1,000.00	61.88	11.7%
池	1,000.00	61.88	11.7%
水利用地	1,000.00	61.88	11.7%
合計	1,606.40	100.00	