


灰島市管理の水道水管

S=1/200

凡例

- (1) 新設設置の洋用池 (新設道路)
- (2) 区画内新設用地
- (3) 下水施設
- (4) 給水施設
- (5) 消火栓
- 計池建物
- 駐車場用地
- 市道拡幅用地
- 境界線

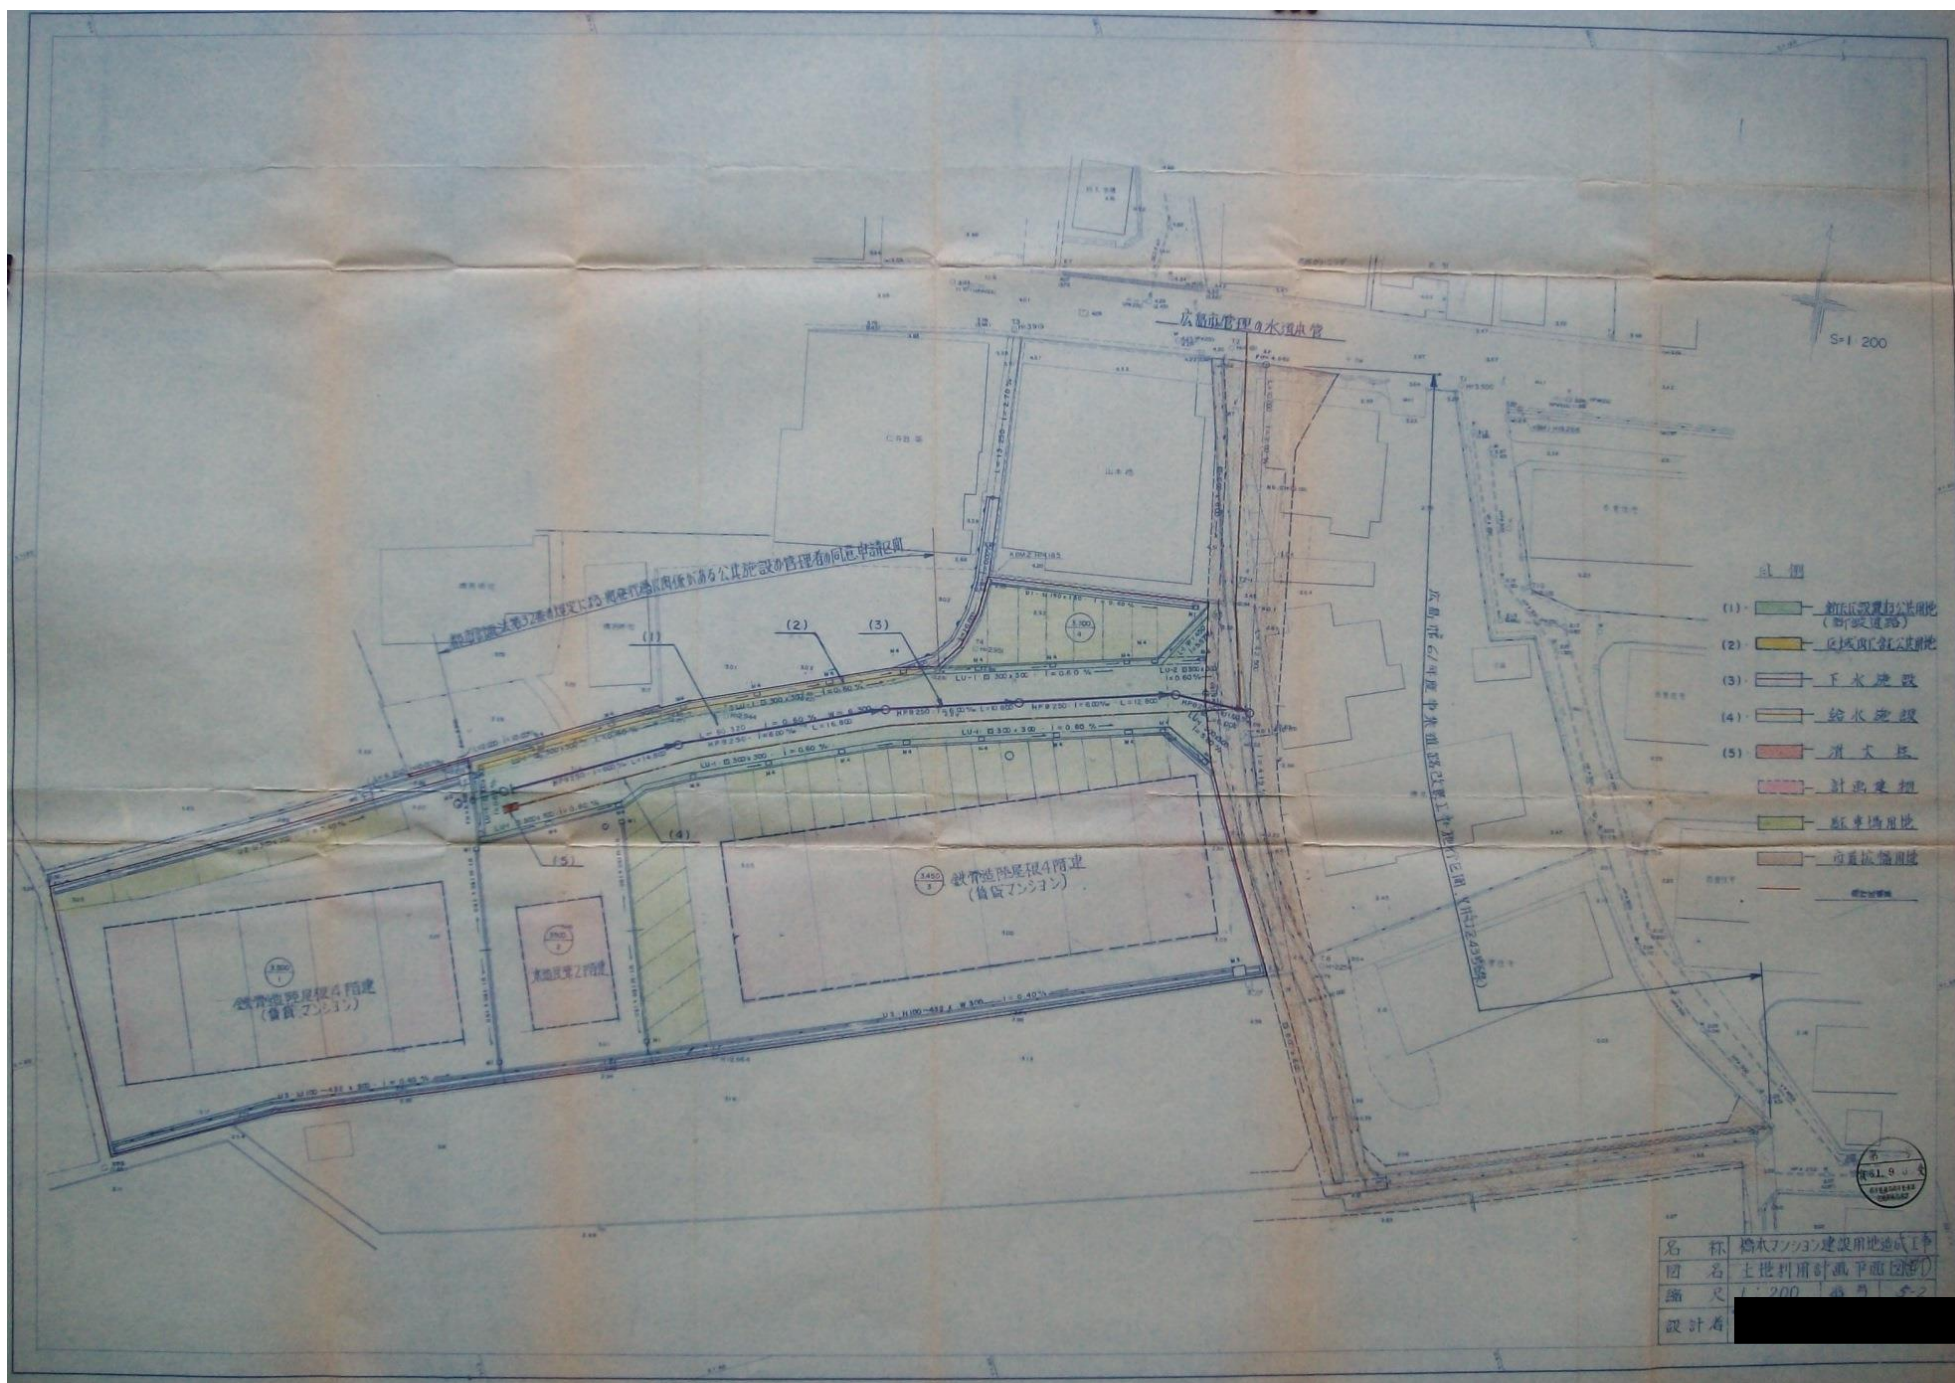

鉄骨造4層建 (賃貸マンション)

木造2層建

鉄骨造4層建 (賃貸マンション)

名称	灰島市管理の水道水管
図名	土地利用計画平面図
縮尺	1/200
設計者	[Redacted]