


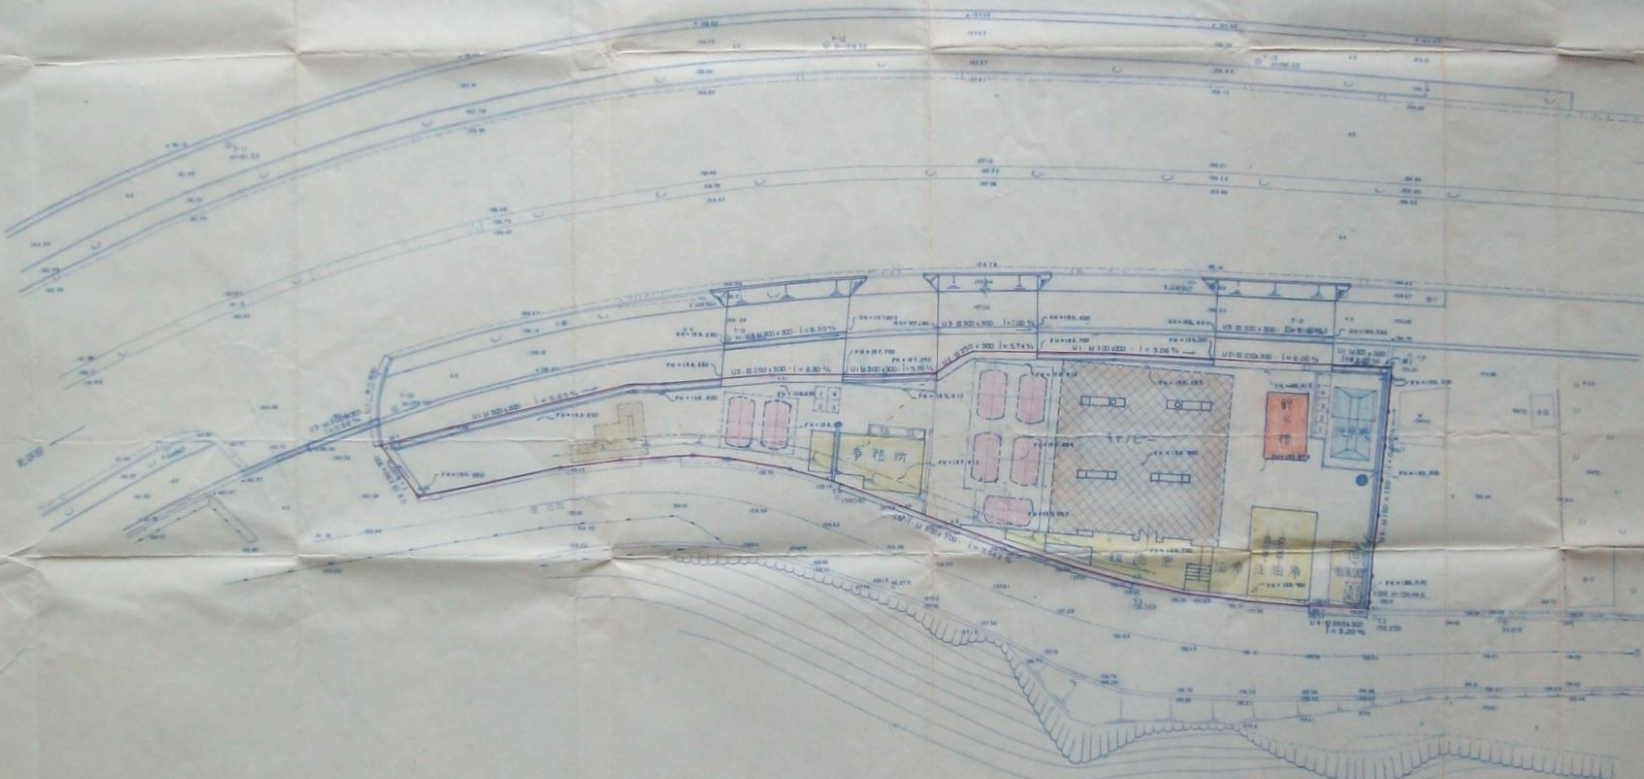

S+I 200



目録

- 事務所
- 雑用
- 駐車スペース
- 駐車スペース
- 土留場
- 貯水池
- 出入口
- 境界線



名称 大野石油貯蔵所七号貯蔵庫改修
 図名 土留場計画平面図(別) XXXXXXXXXX
 縮尺 1/200
 設計者 早稲工務店 XXXXXXXXXX