


⑦ ブロック

S = 1:300

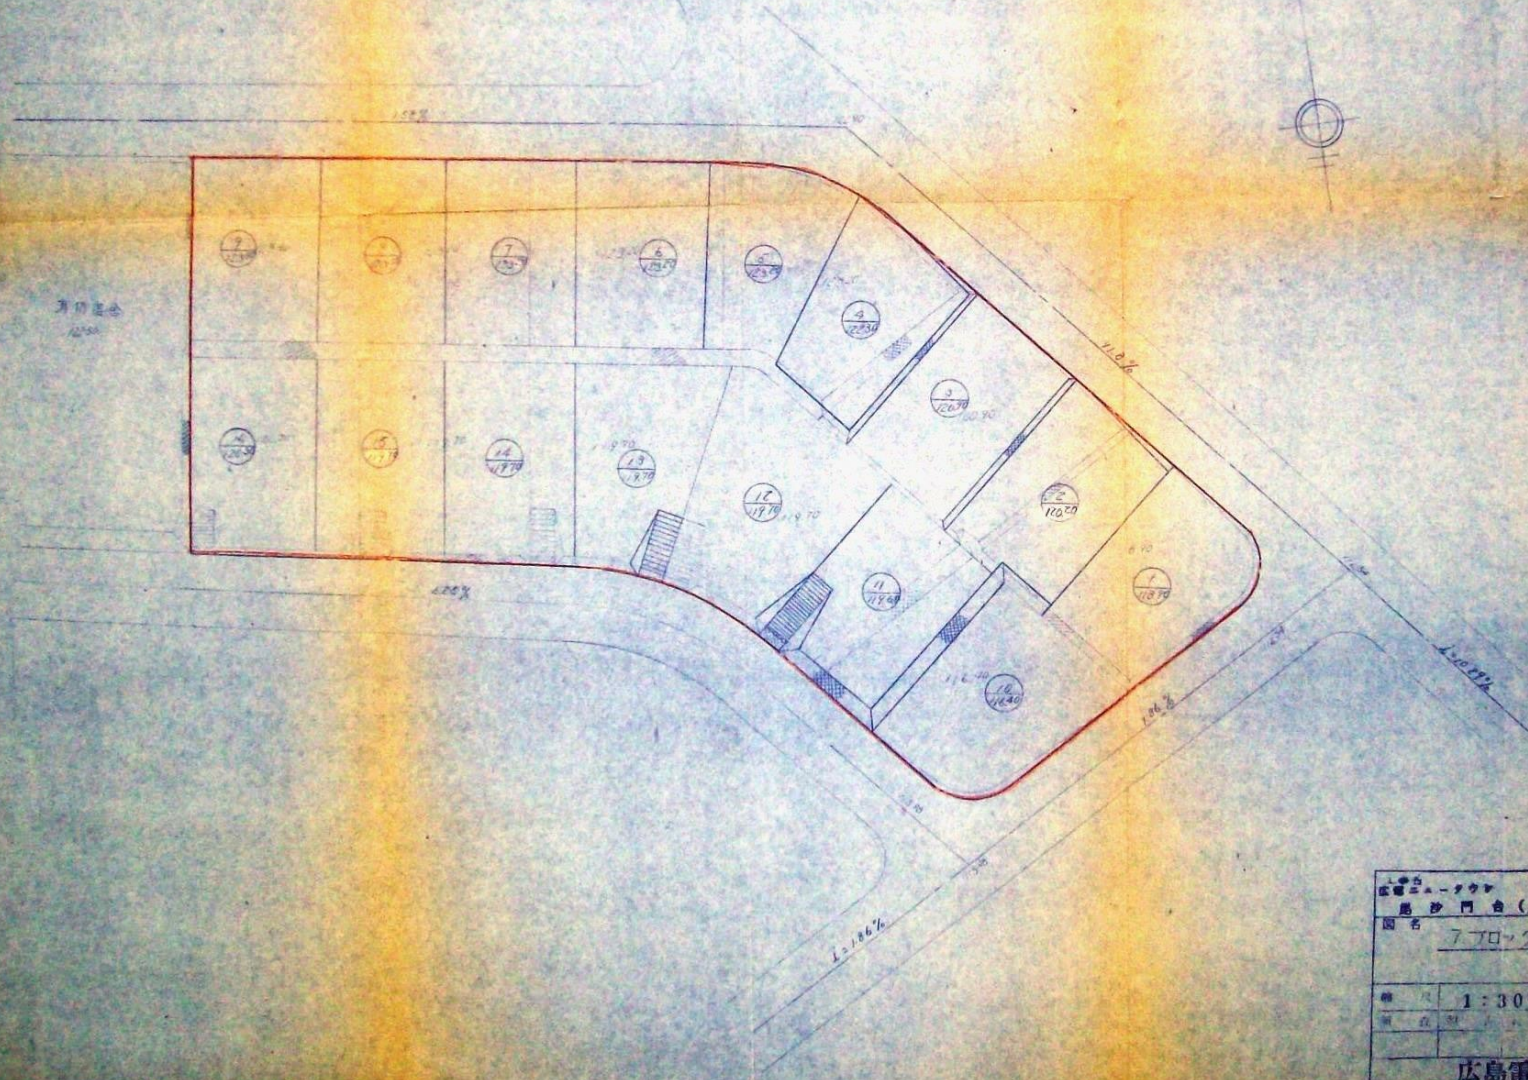

凡例

色別	種別
	石積
	空地
	施工境界

広島電鉄株式会社
 建設部 / 設計課 / 住宅地造成工事
 図名 ⑦ブロック 造成計画平面図
 縮尺 1:300 5-8
 広島電鉄株式会社