


# 天下氏已斐宅地造成工事

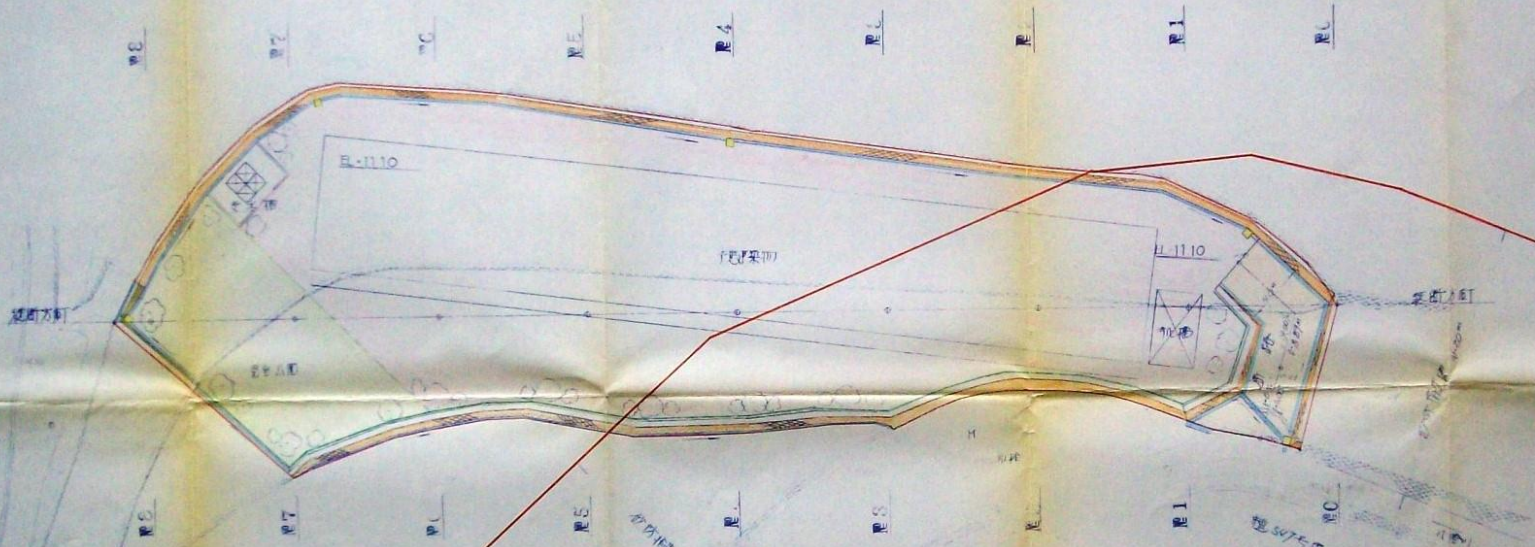

S=1/200



185号  
52318A

52319
-------

凡	例
[Pink box]	平地
[Blue box]	道路
[Yellow box]	土留壁
[Green box]	排水路
[Orange box]	溝
[White box]	排水路
[Blue box]	溝
[Green box]	溝
[Blue box]	溝
[Red box]	溝
[Yellow box]	溝

縮尺	1/200
工事名	天下氏已斐宅地造成工事
図名	造成計画平面図