


国泰寺・己斐靈園造成計画平面図其の1

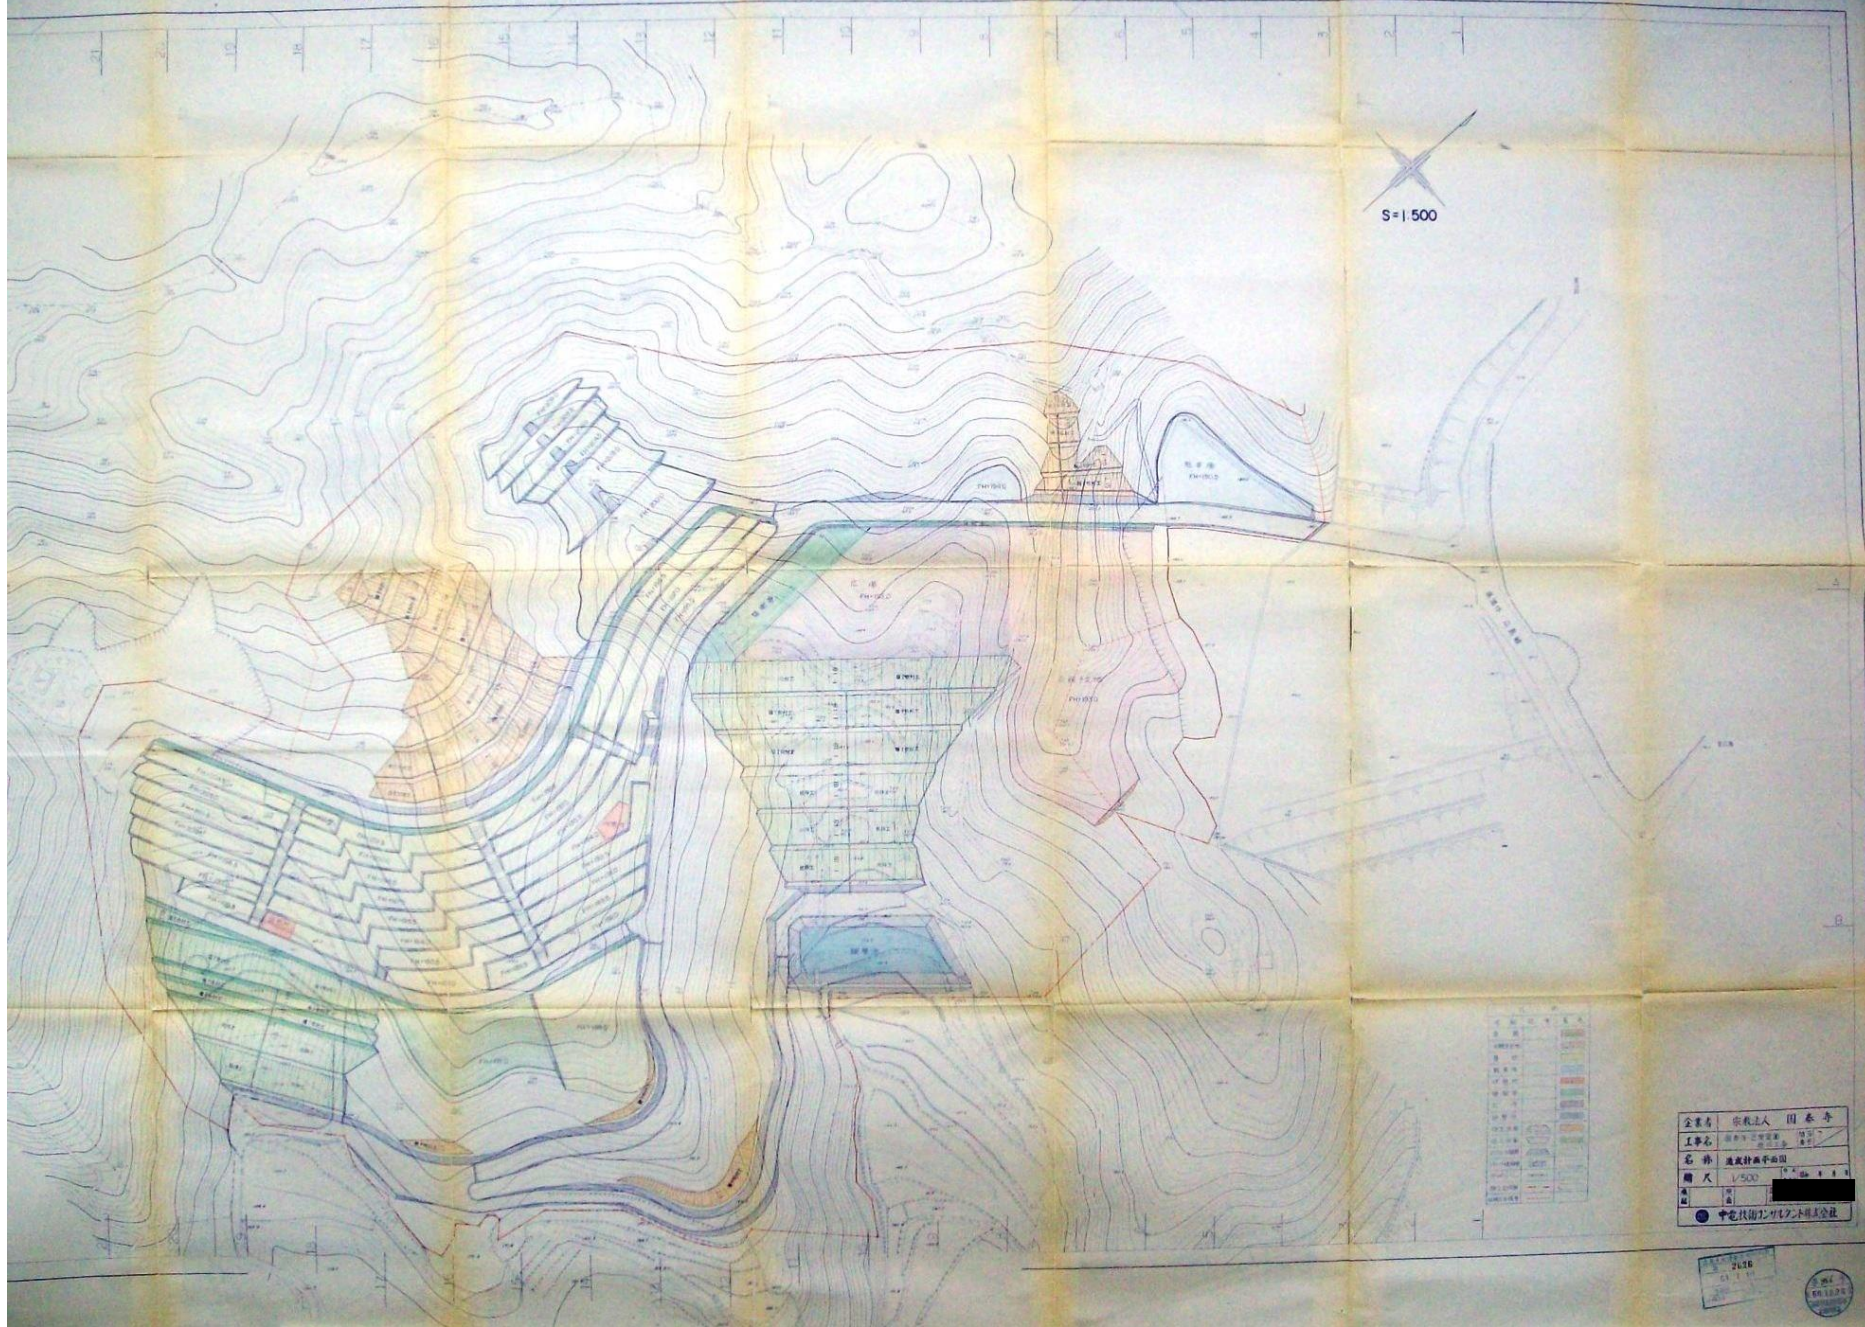

S=1500

|     |              |
|-----|--------------|
| 企業名 | 宗教法人 国泰寺     |
| 工事名 | 国泰寺 己斐靈園造成計画 |
| 名称  | 造成計画平面図      |
| 縮尺  | 1/500        |
| 製図者 | 中越技研株式会社     |

21.26

