


土地利用計画平面図 縮尺 1:500

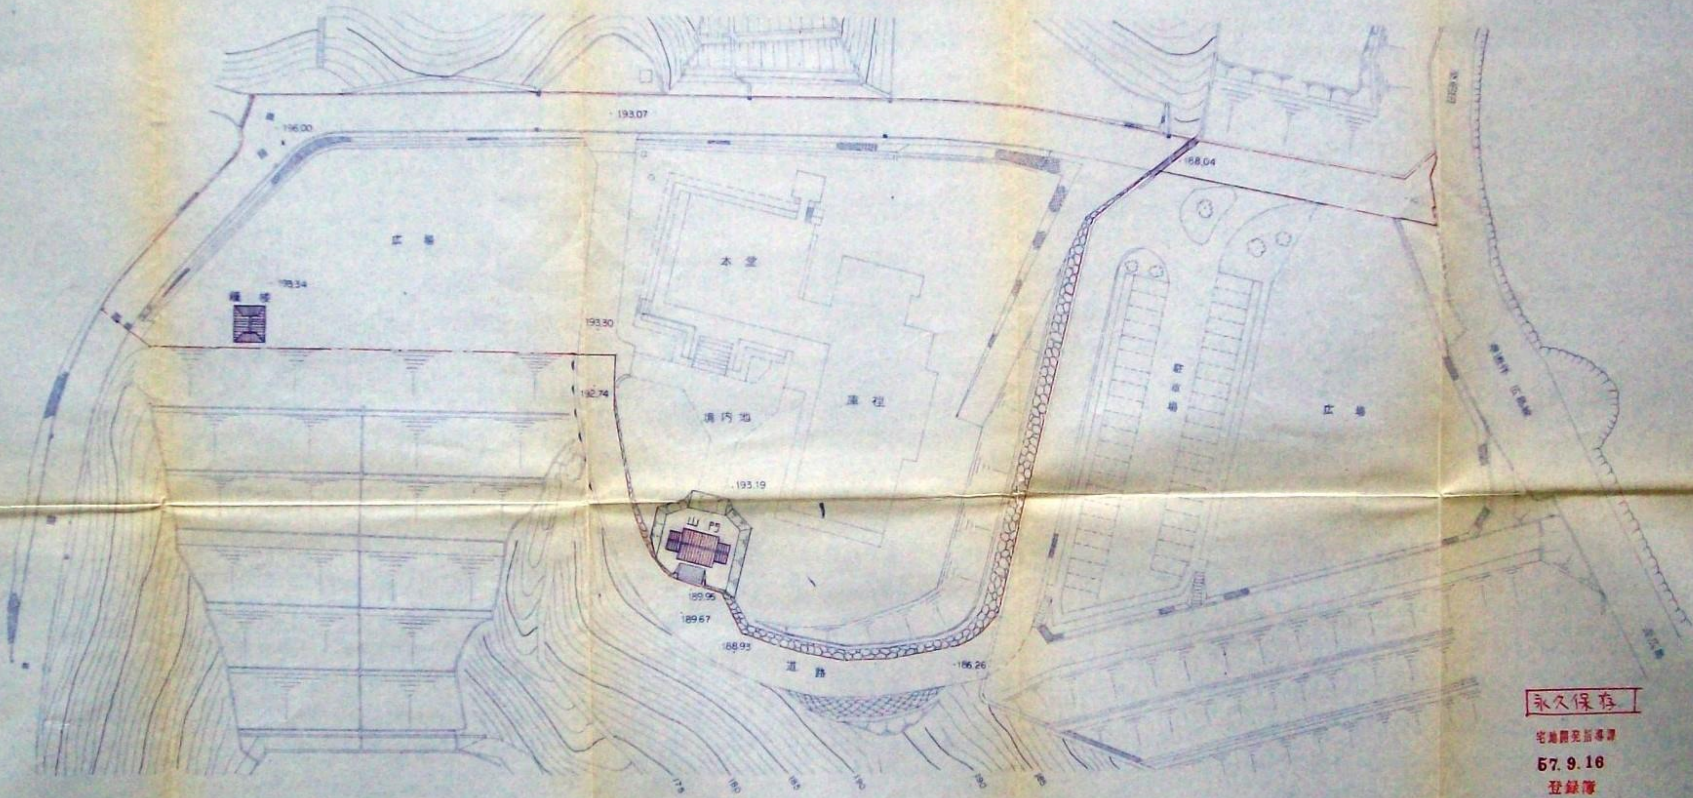

永久保存  
宅地開発指導簿  
57.9.16  
登録簿

番 号  
地 積  
56.9.16  
東京府建設部  
宅地開発指導簿

|            |           |
|------------|-----------|
| 国土地院設計事務所  |           |
| 圖 種        | 土地利用計画平面図 |
| 縮 尺        | 1:500     |
| 図面番号       | 全 5 号     |
| 共栄調査設計株式会社 |           |