
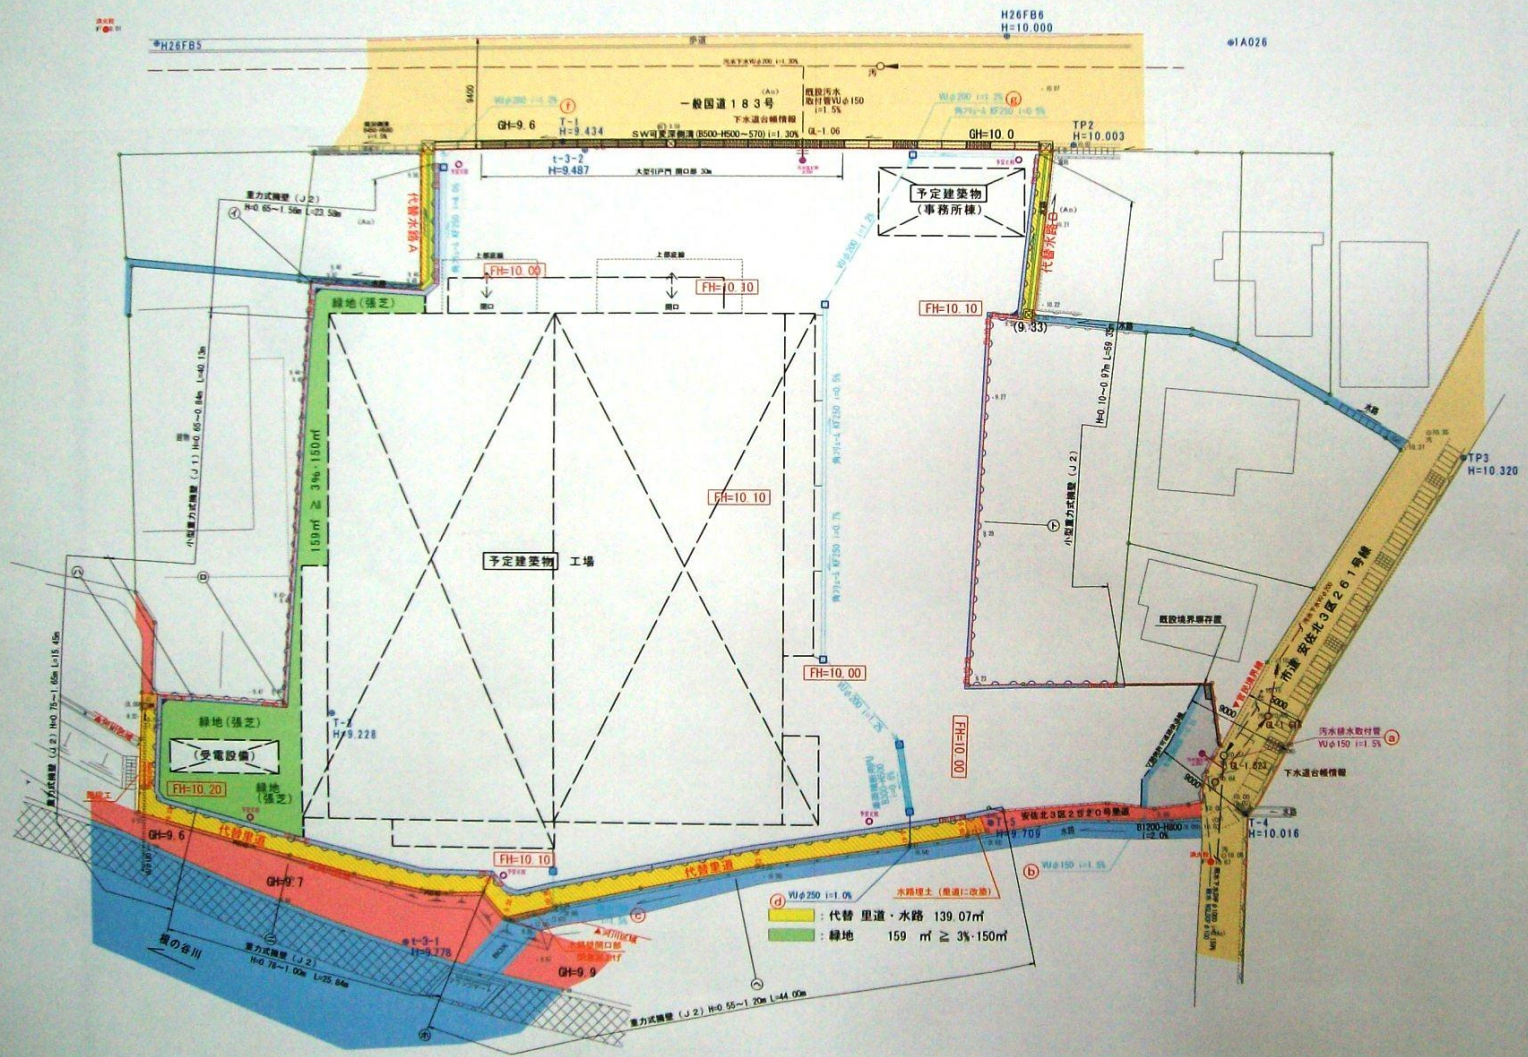


土地利用計画平面図 S=1/300

所在：広島市安佐北区三入一丁目

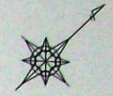

排水施設等凡例

雨水排水溝 (角71×4 KF250)	45.5a
雨水溜り (C450-H650)	4個
雨水排水管 (VUφ200)	24.0m
雨水PC排水管 (C400-H750)	3個
雨水排水溝 (深溝排水用H400-H600)	5.0a
L型側溝 (B400) 道路縁部	11.5a
側溝 (C350-H480)	11.9a
雨水排水管 (VUφ150)	5.13a
雨水排水管 (VUφ250)	2.73a
宅内汚水管 (内径209mm) 新設	2個
汚水下水取付管 (VUφ150) 新設	11.9a
道路中継管 (可変部継ぎ目) 4000	40.0m
汚水下水管 (C300-H400)	1.8a
代替木造排水溝 (C300-H400)	2個
水取改修排水溝 (C300-H400)	1個
汚水下水取付管 (VUφ150) 既設	11.9a
既設 汚水下水本管 - 人孔	
既設 雨水下水本管 - 人孔	

土地利用凡例

重力式構築	
掘削地	
掘削地	
代替 歩道・水路	
既設 歩道・水路 (C300-H400)	
直造 コンクリート道 (7-10cm)	
既設道路	
緑地 (強芝)	

凡例

開発区域	3732.09㎡
造成地工高	
国道・市道	法指定
里道	2.7.3
水路	既設歩道等 老朽掘削地

代替 里道・水路 139.07㎡
緑地 159㎡ ≧ 3%・150㎡

事業名 株式会社ニチエイ三入工場新設事業

図面名称 土地利用計画図

図面番号 5 縮尺 1/300

設計者 ㈲上中工務所
広島市安佐北区可部町下目10番地
電話 (082) 814-913