


土地利用計画平面図

S=1:300

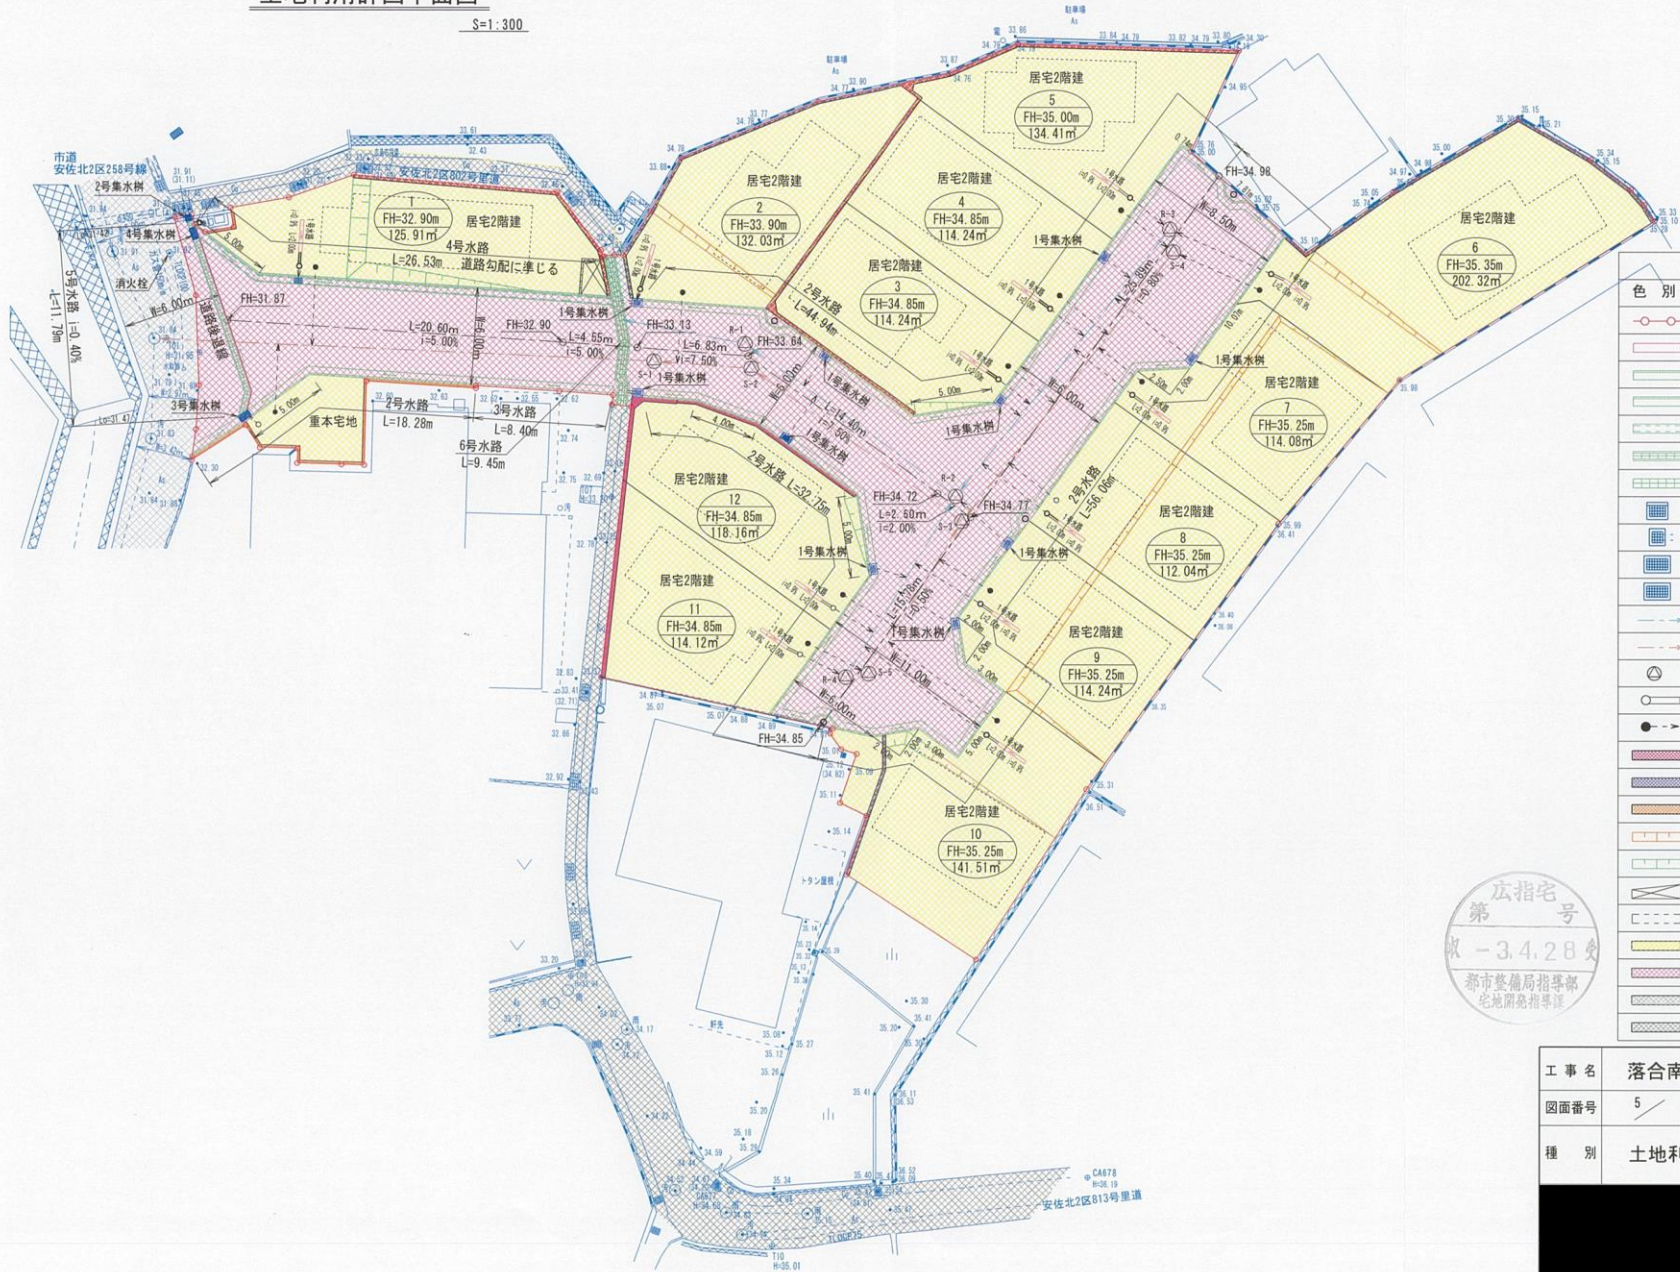

色別	名称	摘要
	開発区域	
	1号水路	内径φ150mm B=150
	2号水路	L型側溝 B=400
	3号水路	L型側溝 B=400
	4号水路	F型側溝 300×300 歩道側溝付
	5号水路	F型側溝 300×300 歩道側溝付
	6号水路	路上横断溝
	1号集水樹	取付管φ80 150
	2号集水樹 (FX樹)	300×300×600 雨水管φ150
	3号集水樹 (FX樹)	300×600×500
	4号集水樹 (FX樹)	300×600×600
	雨水管渠	SRAφ250
	汚水管渠	SRAφ200
	組立1号マンホール	S-1~S-5 E-1~E-4
	宅内雨水樹	小径雨水樹 取付管φ80
	宅内汚水樹	小径汚水樹 取付管φ80
	L型擁壁	タイプ1号~4号
	小型重力式擁壁	1号~3号
	小型擁壁	
	切土土羽	植生マット
	盛土土羽	植生マット
	ゴミ置き場	
	予定建築物	居宅2階建
	宅地	
	計画道路	
	市道	
	里道	

宅指第
第 3 号
収 - 3.4.28 次
都市整備局指導部
宅地開発指導課

工事名	落合南七丁目造成工事	
図面番号	5 /	縮尺 1/300
種別	土地利用計画平面図	