


S=1/250

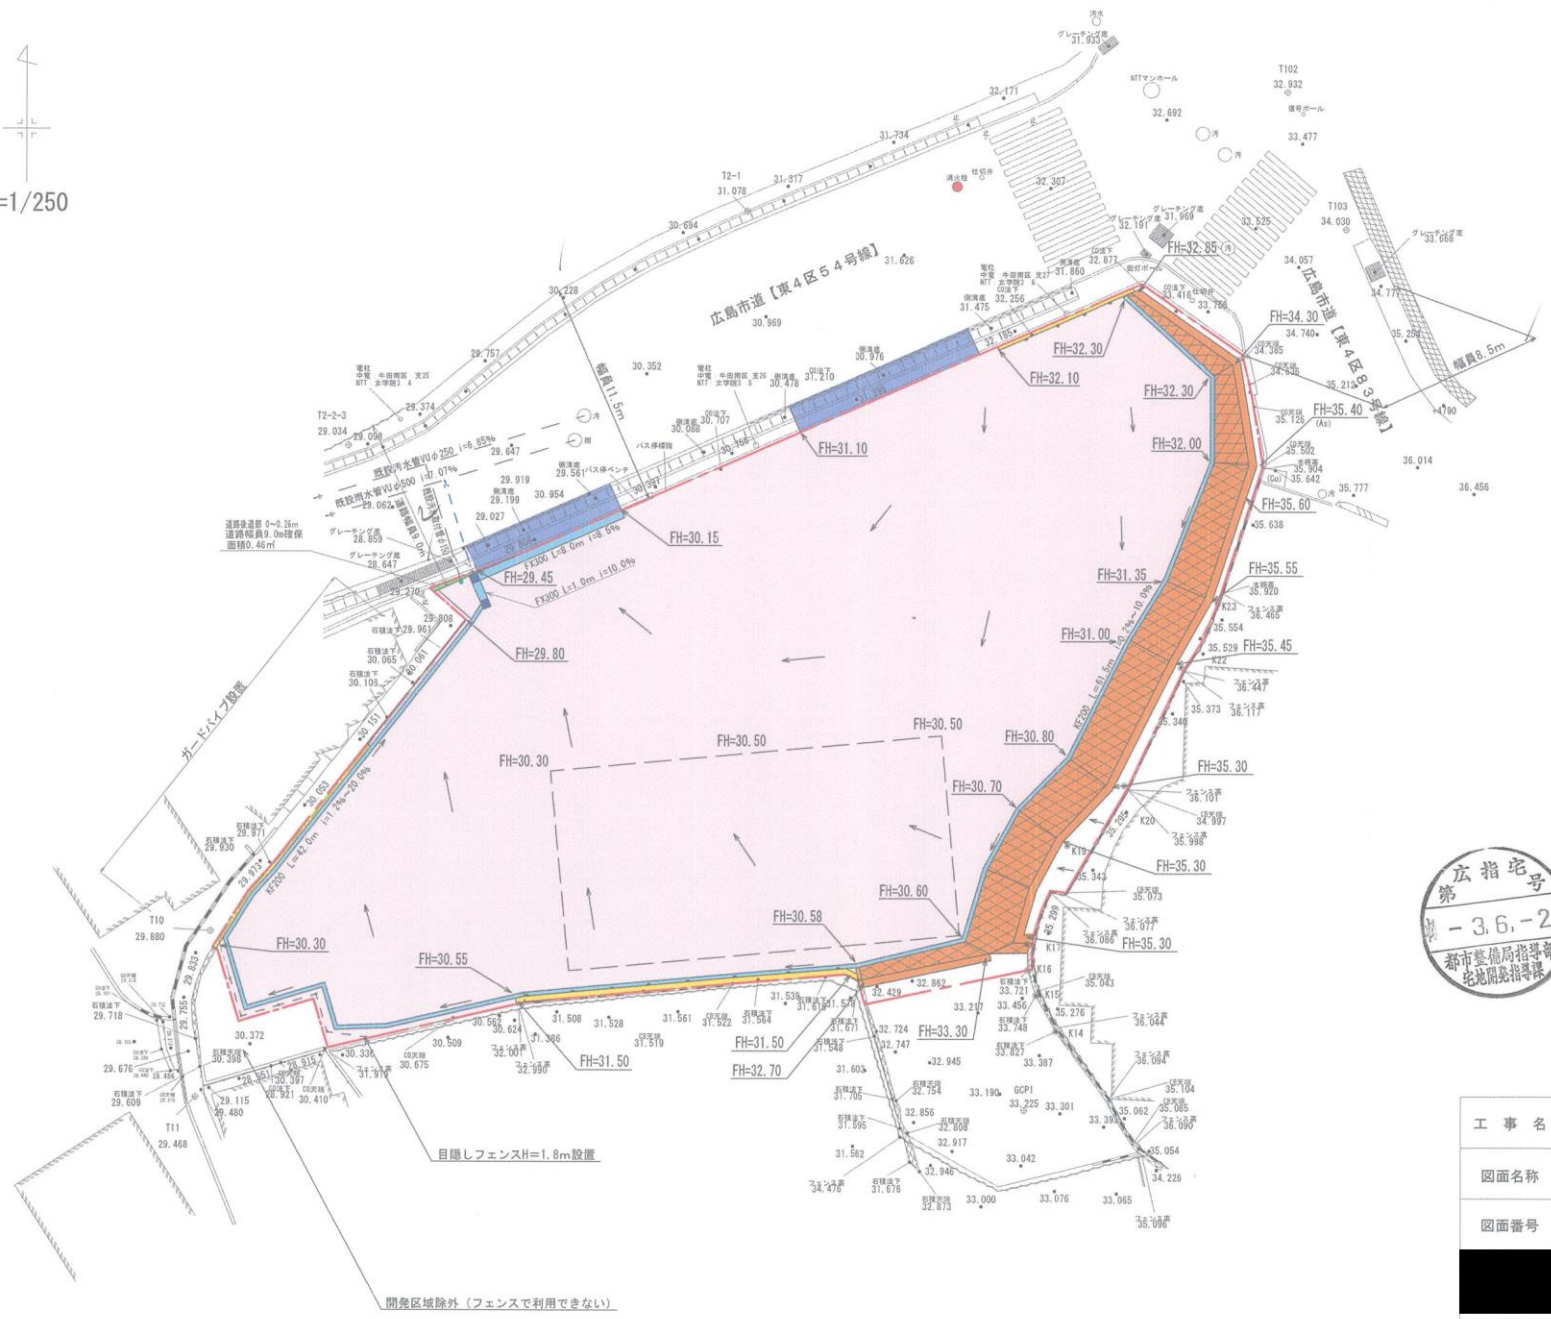

凡例

色別	名称
	申請区域線
	建築物敷地用地
	予定建築物(店舗)
	コンクリート擁壁
	ブロック積擁壁
	歩道切下げ
	道路後退部(広島市へ帰属)
	KF200・FX300
	FX側溝300掛
	雨水管VUφ150
	汚水宅内樹
	消火栓

広指宅号
 第-3.6.-2
 都市整備局指導部
 地価課指導課

工事名	(仮称)東区牛田東4丁目内宅地造成工事		
図面名称	土地利用計画平面図		
図面番号	5	縮尺	1:250
申請者	有限会社 ラック商事		

開発区域除外(フェンスで利用できない)