




S=1:250

凡例

- 申請区域
- 敷地界
- 予定建築物
- 宅地A
- 宅地B
- 法面(わら芝工)
- 重力式擁壁
- 排水施設
- 縁石工
- コンクリート舗装
- 付替水路
- 新設 汚水樹φ300(塩ビ樹)
- 既設汚水取付管φ150
- 流水方向

宅地Bは7x7x1舗装仕上げとする。

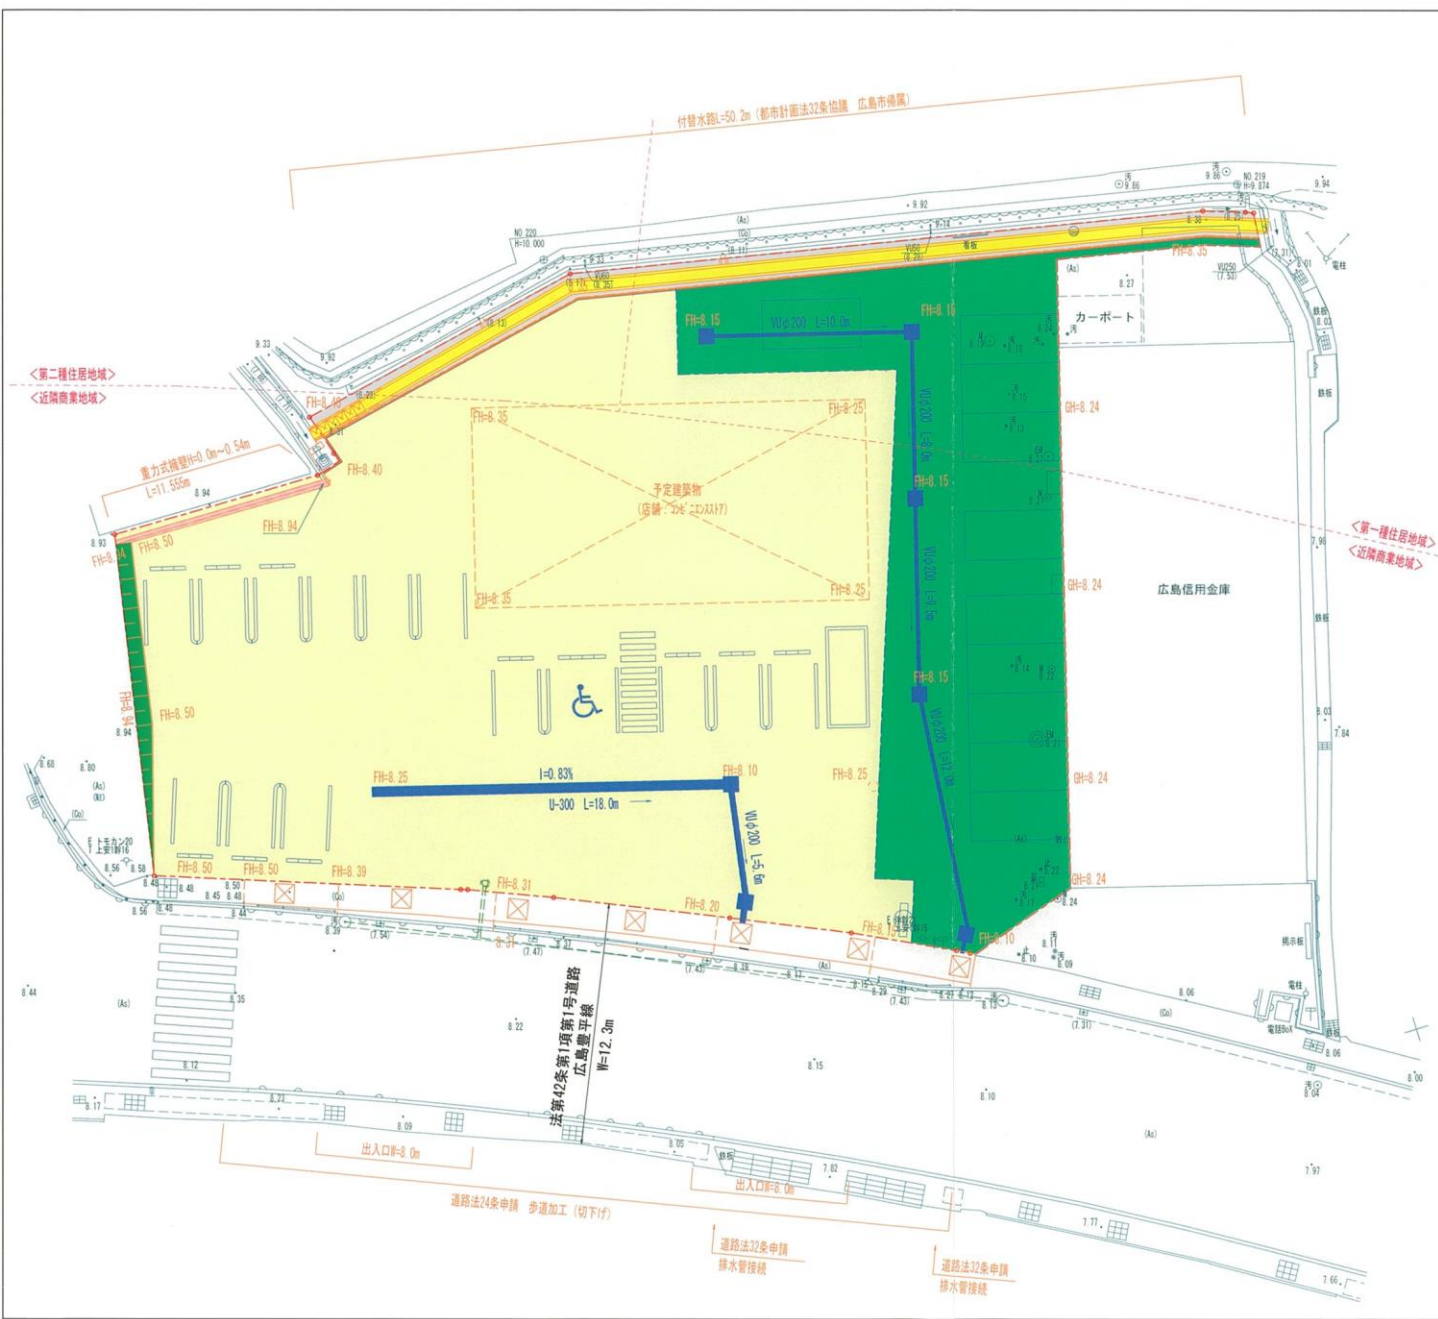

ローン上安二丁目店開発行為		
図名	土地利用計画平面図	
縮尺	S=1:250	図面番号
測量 年月日	令和3年7月7日	5
設計		
申請者	㈱ローン	
施工	前田道路㈱	