


土地利用計画図 S=1:2,500

- 凡例
- 鉄鋼業用地
  - 生産用機械器具製造業用地
  - はん用機械器具製造業
  - 食品製造業用地
  - 道路用地
  - 雨水計画
  - 雨水既設
  - 汚水計画
  - 汚水既設
  - 排水路
  - 消防水利 (公道内消火栓)
  - 消防水利 (防火水槽)

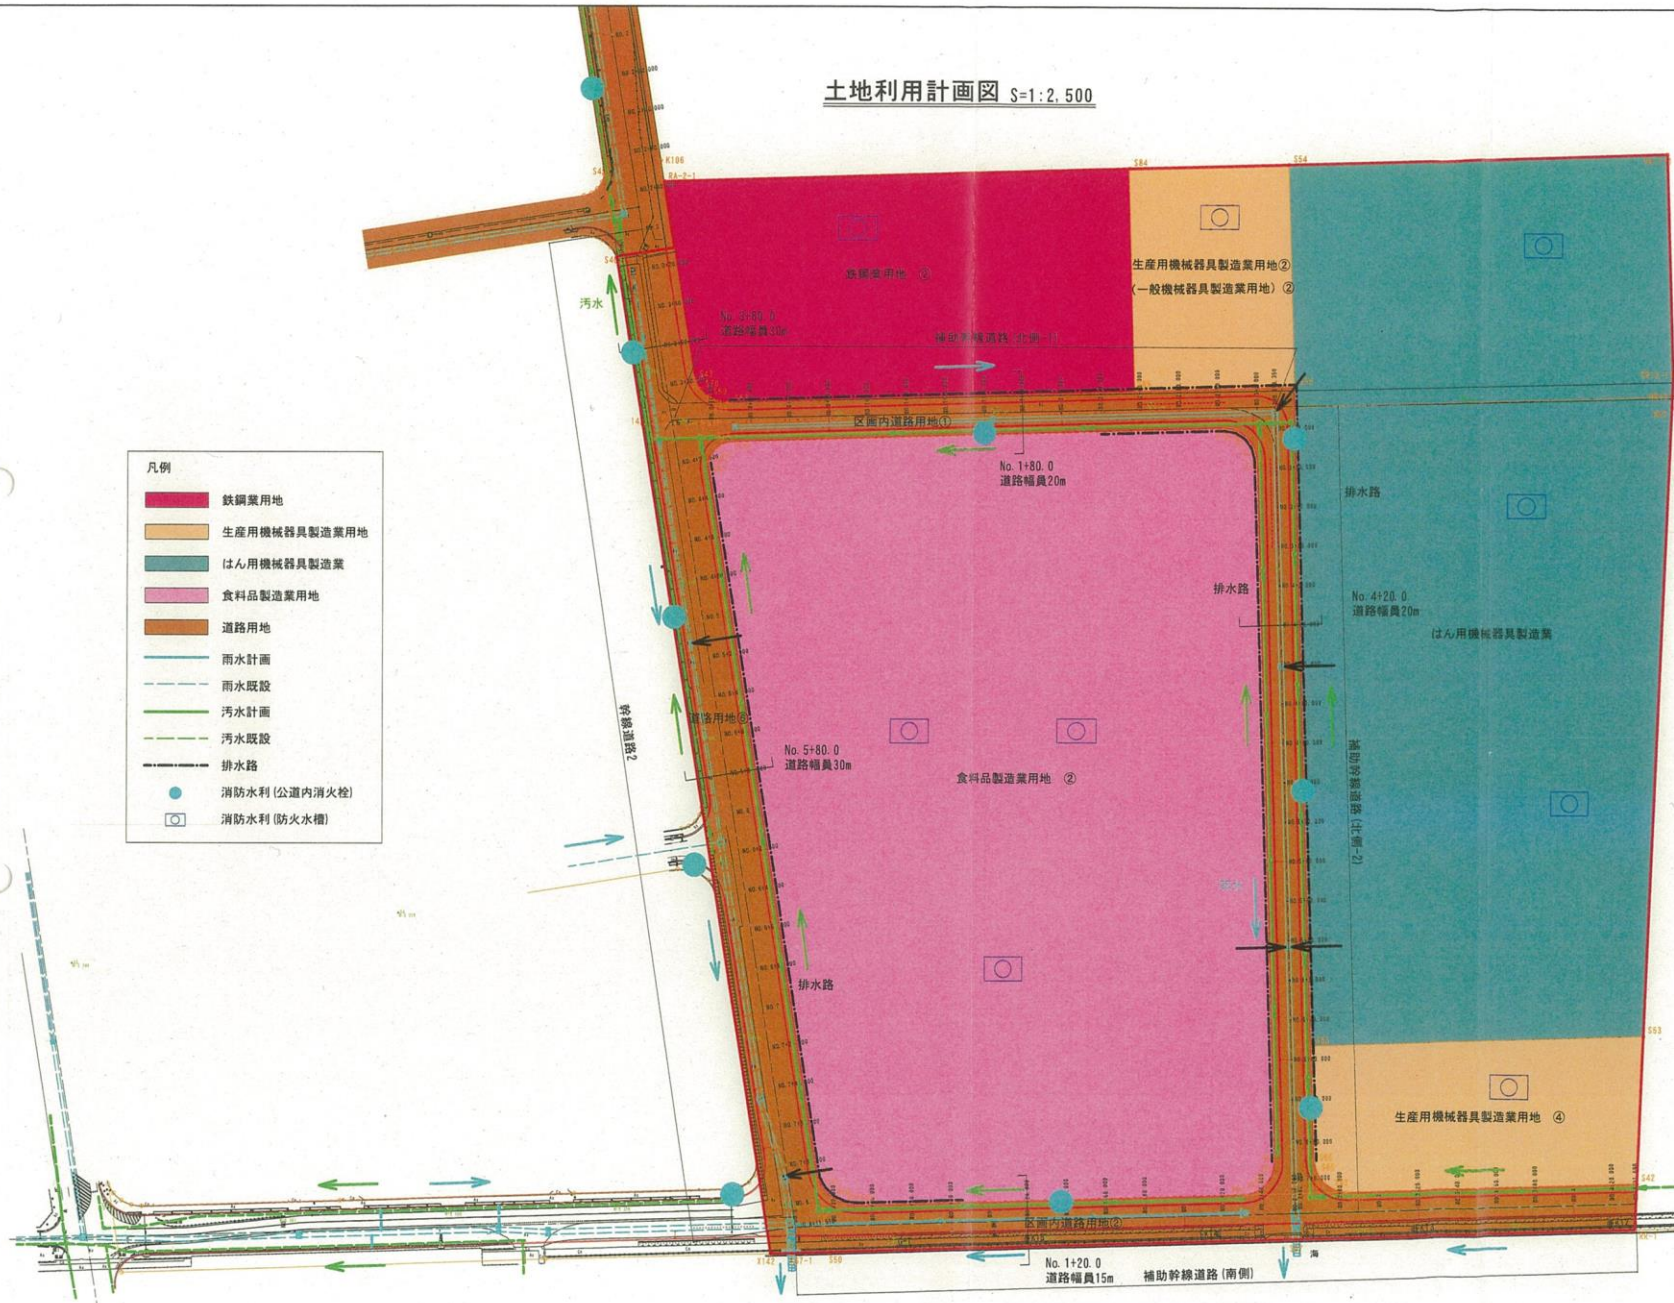

工事名	土地利用計画図
図面名	土地利用計画図
作成年月日	令和3年3月
縮尺	1:2,500 図面番号 /
会社名	株式会社 廣谷建設コンサルタント
事業名	広島県広島港湾河川事務所