


# 土地利用計画平面図

S=1/250

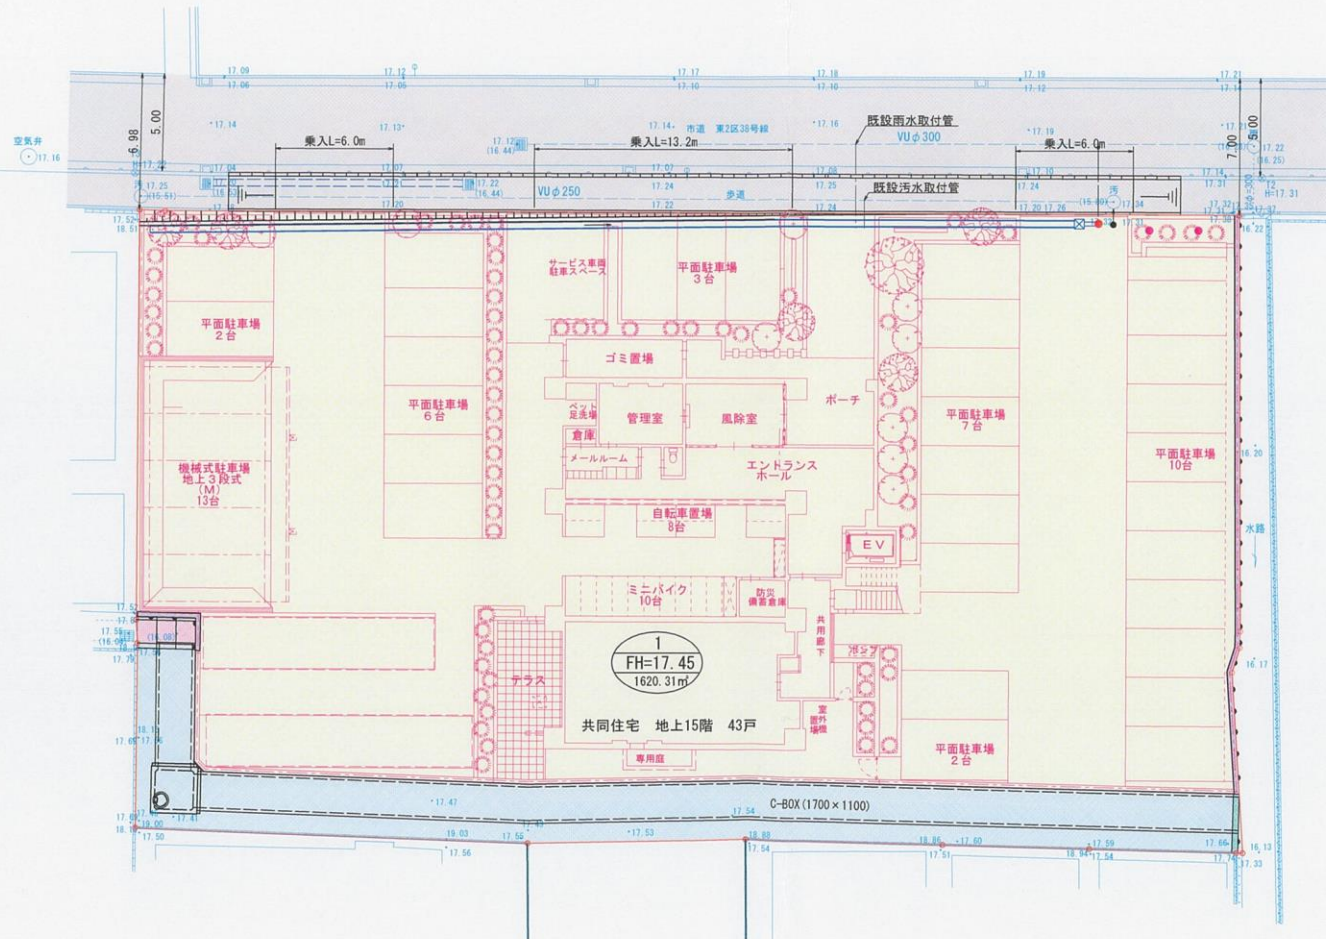

広指宅  
第 号  
収 -4,3,10 変  
都市整備局指導部  
宅地開発指導課

凡 例	
色 別	名 称
	開発区域境界
	宅 地
	付替水路
	存置水路
	L型擁壁
	翼壁工
	法面(植生マット)
	雨水側溝KF-300
	予定建築物
	市 道

工事名	(株)トータテ都市開発 戸坂千足二丁目造成工事	図番	5
図名	土地利用計画平面図	縮尺	1/250
作製年月日	令和3年3月12日		
広島市安佐南区大町東一丁目10番14-7号 株式会社 ブラニングオフィス TEL 082-831-2155			