

計画平面図


縮尺 1:200

№ 1

№ 2

№ 3

№ 4

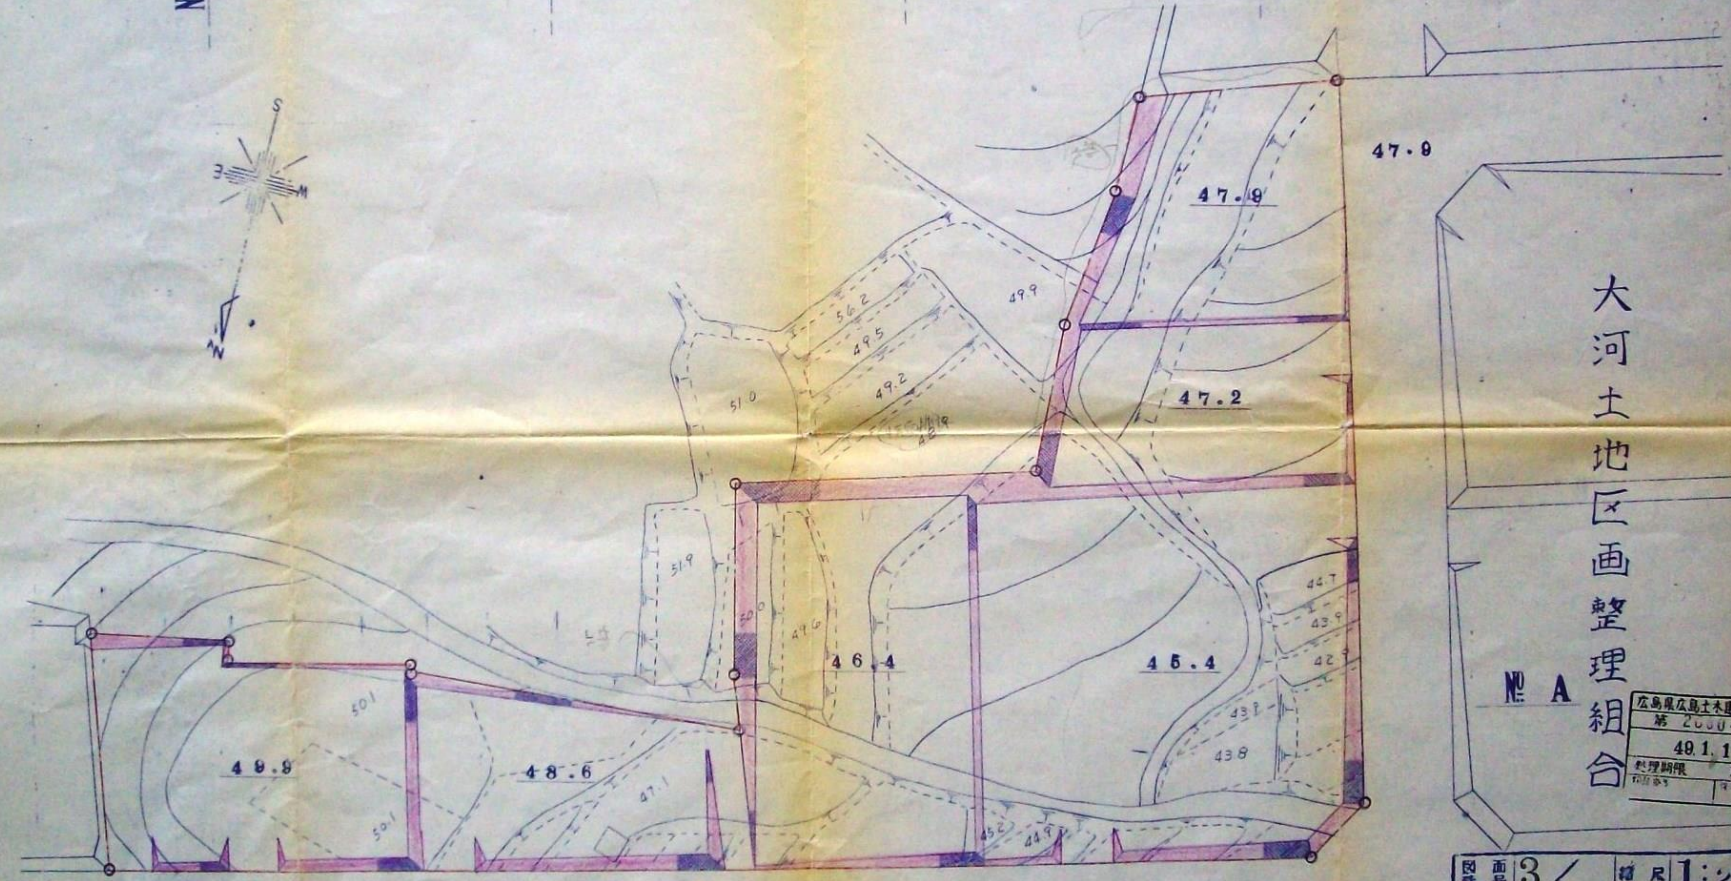

№ A

№ A

大河土地地区画整理組合

広島県広島土木建築事務所
第 2000-1号
40.1.17
処理期限 月 日

図号	3 /	縮尺	1:200
工種			
出別	計画平面図		
工事所	[Redacted]		
広島市大手町1丁目3番16号(電話41-4151)			
株式会社 共立組			